


Obręb KOLESIN Obręb NOWE KRAMSKO

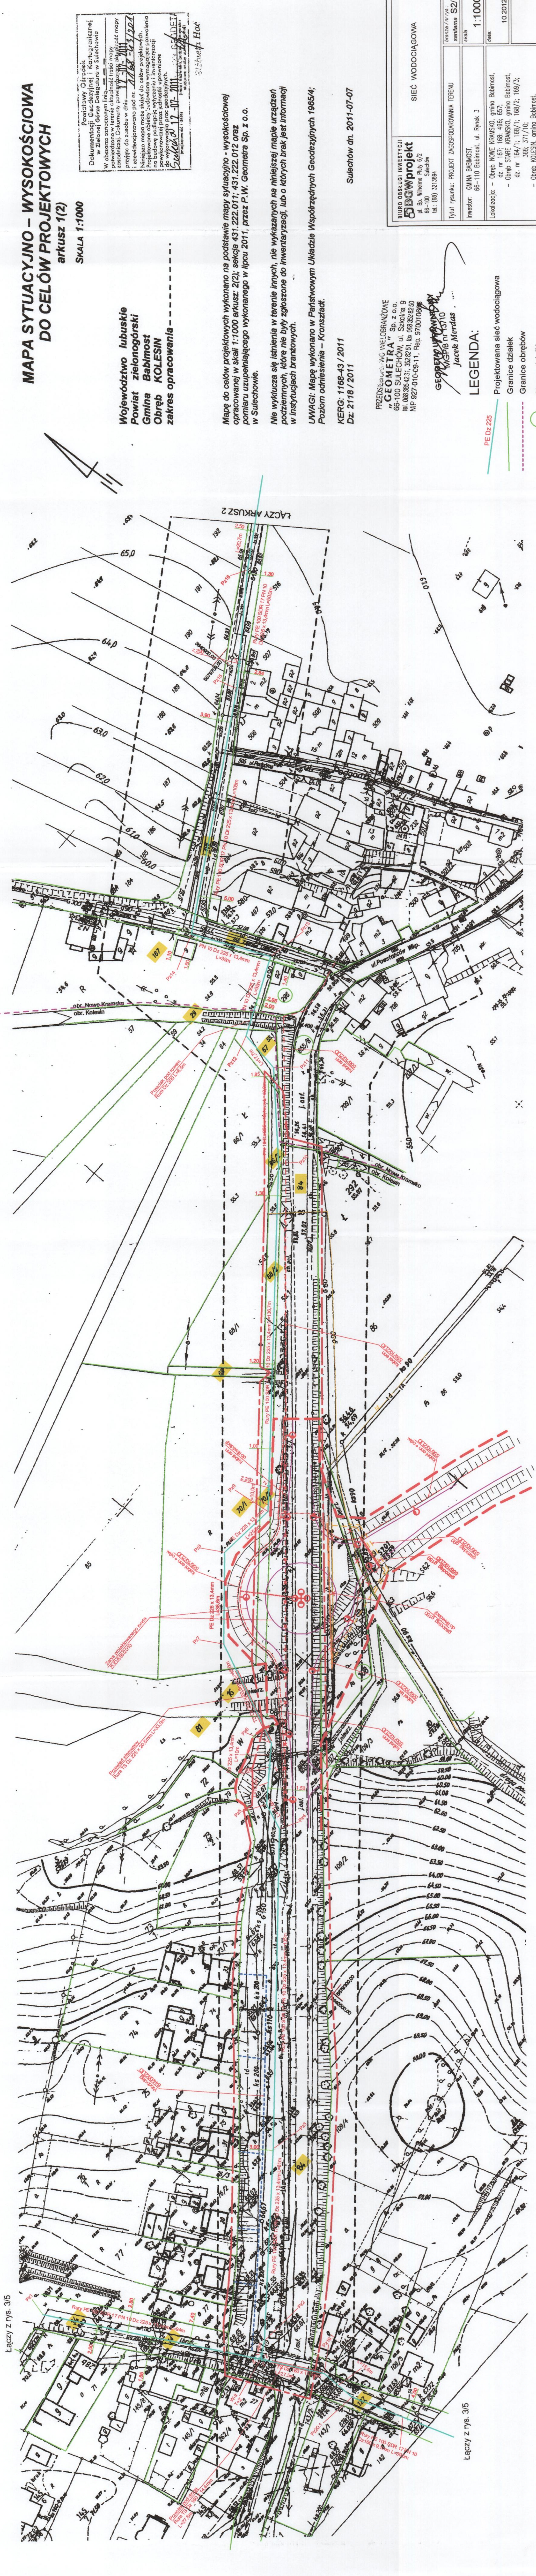

**MAPA SYTUACYJNO – WYSOKOŚCIOWA
DO CELÓW PROJEKTOWYCH**
arkusz 1(2)
SKALA 1:1000

Projektant: Olszowski
Dokumentacja: Geodezyjna i Kartograficzna
w Zakładzie Geodezji i Kartografii w Sulechowie
W obszarze oznaczonym linią przerywaną
powiększone w terenie obliczenia i rysunki
projektu: do daty w dniu 17.10.2011
Niniejsza mapa może służyć do celów projektowych.
Projektowane obiekty i urządzenia mogą być wykonane
po wykonaniu prac geodezyjnych.
Sulechów 17.10.2011
mgr inż. Andrzej Żurek
mgr inż. Bartosz Galski

Województwo lubuskie
Powiat zielonogórski
Gmina Babimost
Obręb KOLESIN
zakres opracowania

Mapę do celów projektowych wykonano na podstawie mapy sytuacyjno - wysokościowej
opracowanej w skali 1:7000 arkusz: 2(2); sekcja 431.222.011; 431.222.012 oraz
pomiaru uzupełniającego wykonanego w lipcu 2011, przez P.W. Geometra Sp. z o.o.
w Sulechowie.

Nie wyklucza się istnienia w terenie innych, nie wykazanych na niniejszej mapie urządzeń
podziemnych, które nie były zgłoszone do inwentaryzacji, lub o których brak jest informacji
w insyngulacjach branżowych.

UWAGA: Mapa wykonano w Państwowym Układzie Współrzędnych Geodezyjnych 1965/4;
Poziom odniesienia – Kroszestrada.

KERG: 1768-43 / 2011
Dz: 2118 / 2011

Sulechów dn. 2011-07-07

PRZEDSIĘWZIĘCIE WIELOBRANŻOWE
"GEOMETRA" Sp. z o.o.
66-100 SULECHÓW, ul. Szkolna 9
tel. 088 385 431; 92 23 51; fax 92 32 25 50
NIP 927-010-09-11; REG. 970010999

GEODEZYJNO-KARTOGRAFICZNY
KANCELARIA
Jacek Merdas

LEGENDA:

- PE Dz 225 Projektowana sieć wodociągowa
- Pz 12 Granice działek
- Granice obrębów
- Numer działki
- W-III Włączenie do istniejącego wodociągu
- Pz12 Zmiana kierunku trasy sieci wodociągowej
- Z Zasuwa odcinająca

BIURO OBSŁUGI INWESTYCJI GEOWP projekt ul. Bił. Wilczka Polny 6/2 66-100 Sulechów tel. (88) 921384		SIEĆ WODOCIĄGOWA	
Tytuł rysunku: PROJEKT ZAGOSPODAROWANIA TERENU		branża / nr rys. / skala S2/S5	
Inwestor: GMINA BABIMOST, 66-110 Babimost, ul. Rynek 3		skala 1:1000	
Lokalizacja: - Obręb NOWE KRAMSKO, gmina Babimost, dz. nr 167/1; 168/1; 169/1; 168/2; 169/3; - Obręb SILEC KRAMSKO, gmina Babimost, dz. nr 164/1; 168/1; 168/2; 169/3; 368; 371/10; - Obręb KOLESIN, gmina Babimost, dz. nr 171/1; 16; 25; 106/1; 106/2; 146; 70/1; 81; 106/1; 106/2; 146;		data 10.2012	
Opracował: mgr inż. Andrzej Żurek		projecki	
Autors: mgr inż. Bartosz Galski nr upr. WKP/0142/P005/10		podpis	

Zakres projektu w gminie Województwo Lubuskiego
właściciel: Zarząd Drog Wojewódzkich
obręb KOLESIN, gmina Babimost,
dz. nr 66/2; 66/2; 702; 84.

Łączy z rys. 3/5

Łączy z rys. 3/5