


Powiatowy Ośrodek Dokumentacji Geodezyjnej i Kartograficznej w Zielonej Górze Delegatura w Sulechowie
 W obszarze oznaczonym linią...
 datowana aktualizacją treści mapy zasadniczej...
 Dokumenty z pomiaru uzupełniającego...
 do zasobu powiatowego w dniu...
 i zrewidencjonowana pod nr...
 i niniejsza mapa może służyć do celów projektowych...
 Projektowane obiekty budowlane wymagające pozwolenia...
 na budowę podlegają wytyczeniu i inwentaryzacji...
 powołanym przez jednostki uprawnione...
 do wykonywania prac geodezyjnych...
 Sulechów 28-11-2013
 [Signature]

MAPA DO CELÓW PROJEKTOWYCH

Oznaczenie kanc. zgłoszenia pracy geodezyjnej	KERG: 1120-83/2013
Miejscowość	Babimost
Jednostka ewidencyjna	080901_4
Obwód ewidencyjny	Babimost - obszar miejski
Obwód ewidencyjny	0001
Obwód ewidencyjny	Babimost
Skala mapy	1:500
Układ współrzędnych	Prostokątnych płaskich wysokości
	1965
	Kronsztadt 86
Oznaczenie granic obszaru, który był przedmiotem aktualizacji	
Służebności gruntowe mające wpływ na zagospodarowanie gruntów zlokalizowanych w granicach projektowanej inwestycji	Nie sprawdzano
Kontur użytku gruntowego, który nie jest ujawniony w bazie ewidencji gruntów i budynków	Lz - - - - -
Uwagi:	
1. Granice działek zgodnie z EgB.	
2. Nie wyklucza się istnienia w terenie, innych nie wykazanych na niniejszej mapie urządzeń podziemnych, które nie były zgłoszone do inwentaryzacji.	
3. Niniejszą mapę opracowano na podstawie istniejącej mapy syt-wys w skali 1:500, oraz pomiaru uzupełniającego; sekcja - 431.212.2021	
Data aktualizacji mapy	2013-11-22
BIURO OBSŁUGI INWESTYCJI „BGWprojekt” 66-100 Sulechów, Pl. Bp. Wilhelma Pluty 6/2 tel./fax 66 321 38 94, bgwprojekt.pl NIP 925-100-82-22, Reg. 978032994	Sulechów 2013-11-22

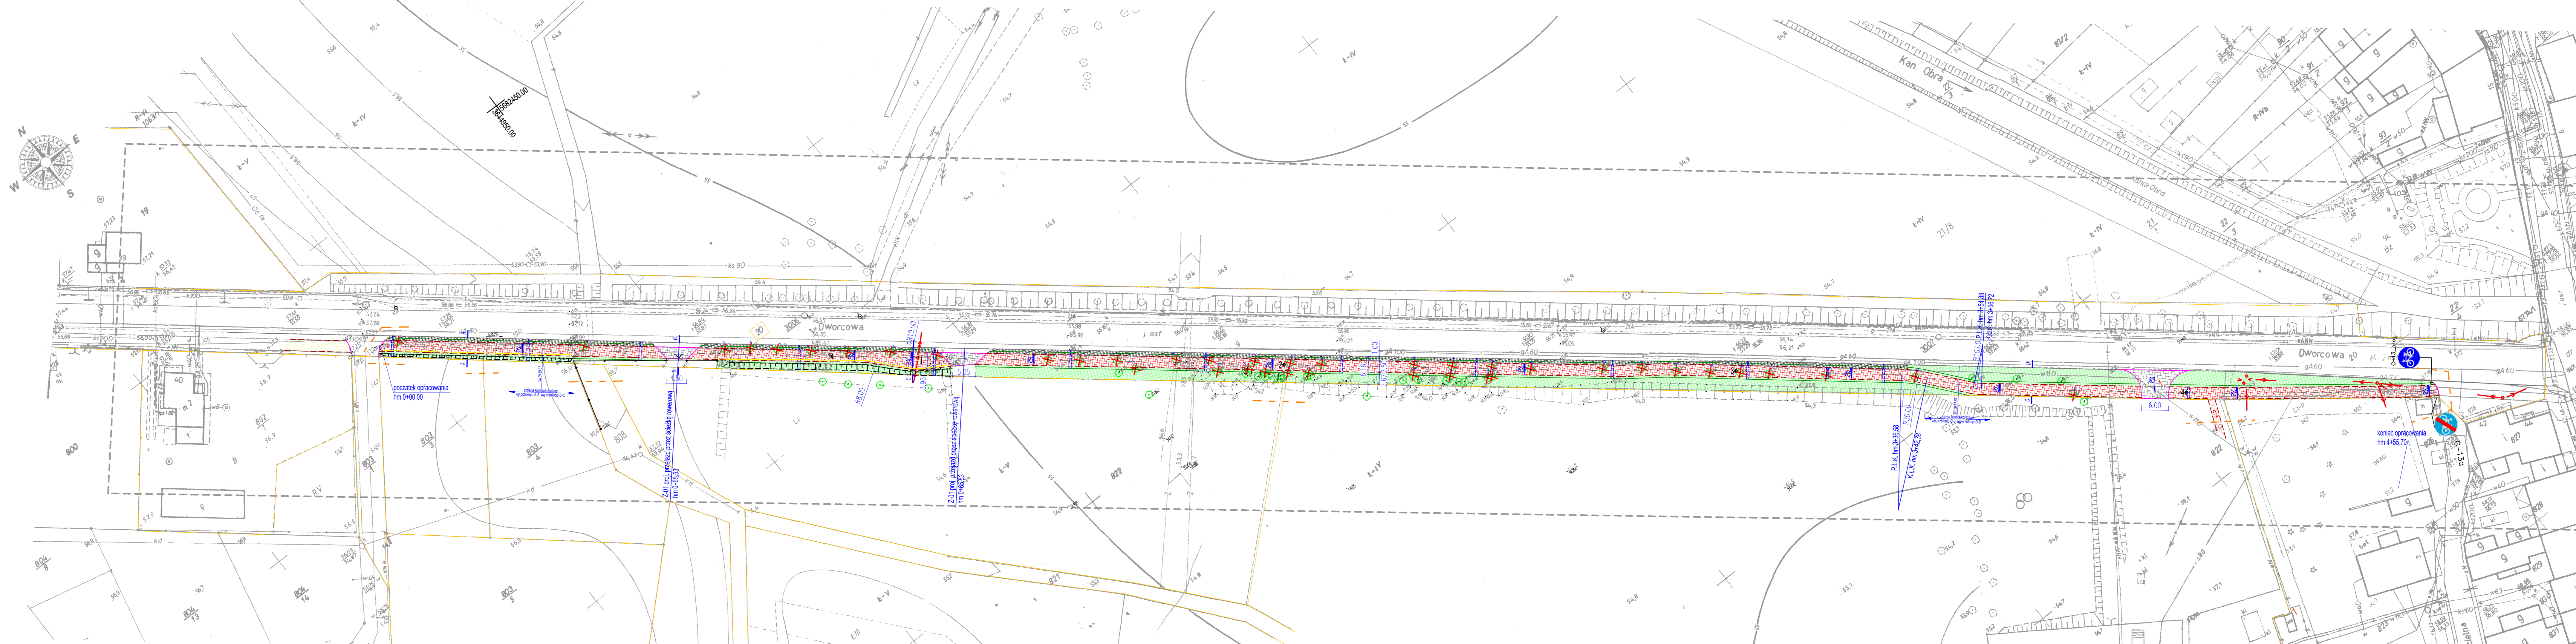

- LEGENDA:**
- granica działki
 - zakres opracowania
 - PROJEKTOWANE WG NINIEJSZEGO OPRAWOWANIA:**
 - proj. naw. przejazdów przez ścieżkę
 - proj. naw. ścieżki rowerowej
 - proj. pobocze z tłucznia 0-31,5mm
 - proj. teren zielony
 - istn. ścieżka rowerowa
 - os. ścieżki rowerowej i przejazdów
 - proj. krawężnik najazdowy 15x22 cm
 - proj. obrzeże betonowe 8x30 cm
 - wymiar liniowy
 - rzędne istniejące/projektowane
 - istn. spadek podłużny
 - proj. spadek podłużny
 - proj. spadek poprzeczny
 - proj. promień łuku poziomego
 - miejsca przekrojów normalnych
 - istn. drzewa do wycinki
 - istn. drzewa do pozostawienia
 - proj. ścieki podchodnikowe z odwodnieniem ACO Drain
 - przesunięta skarpa
 - bariery ochronne
 - PROJEKTOWANE WG ODRĘBNEGO OPRAWOWANIA:**
 - proj. naw. zjazd z k. betonowej szarej
 - proj. naw. chodnika

mgr inż. Anna Borowiak
 GEODETA UPRAWNIENY
 uprawnień nr 1311 w zakresie 1,2,4

BIURO OBSŁUGI INWESTYCJI „BGWprojekt” pl.Bp. Wilhelma Pluty 6/2 66-100 Sulechów tel.: 683213894	PRZEBUDOWA DRUGI POWIATOWEJ W ZWIĄZKU Z WYKONANIEM ŚCIEŻKI ROWEROWEJ
Tytuł rysunku: PLAN ZAGOSPODAROWANIA TERENU	branża / nr rys.: drogowa/D1
Investor: Gmina Babimost, ul. Rynek 3, 66-110 Babimost	skala: 1:500
Lokalizacja: gmina Babimost, obręb 0001 m. Babimost, działka nr 20	data: 04.2014
Opracował: mgr inż. Anna Borowiak mgr inż. bud. Andrzej Makaryk	podpis: