

MAPA DO CELÓW PROJEKTOWYCH SKALA 1:500

Województwo: lubuskie
Powiat: zielonogórski
Jednostka ewidencyjna - 080901_4, Babimost
Obręb ewidencyjny: 0001
zakres - - - - -


Mapę do celów projektowych opracowano na podstawie istniejącej mapy zasadniczej w skali 1:500, sekcje: 421.444.1433, 421.444.1434, oraz pomiaru uzupełniającego wykonanego w czerwcu 2012, przez Biuro Obsługi Inwestycji "BGWprojekt" w Sulechowie.
Mapę opracowano w układzie współrzędnych płaskich 1965, wysokościowych Kronsztad.
Nie wyklucza się istnienia w terenie, innych nie wykazanych na niniejszej mapie urządzeń podziemnych, które nie były zgłoszone do inwentaryzacji, lub o których brak jest informacji w instytucjach branżowych.
Wykonanie niniejszej mapy nie było poprzedzone ustaleniami dotyczącymi ewentualnych służebności gruntowych, obciążających grunty położone w granicach projektowanej inwestycji budowlanej.

[Lz-p] – Oznaczenie i symbol konturu użytku gruntowego, który nie jest ujawniony w bazie danych ewidencji gruntów i budynków

KER: 1120-43/2012
Dz 1567/2012
ks. rob.: BGW-125/2012
Sulechów, 26.06.2012

[Handwritten signatures and notes]

[Official stamp and signature of Anna Borowiak]

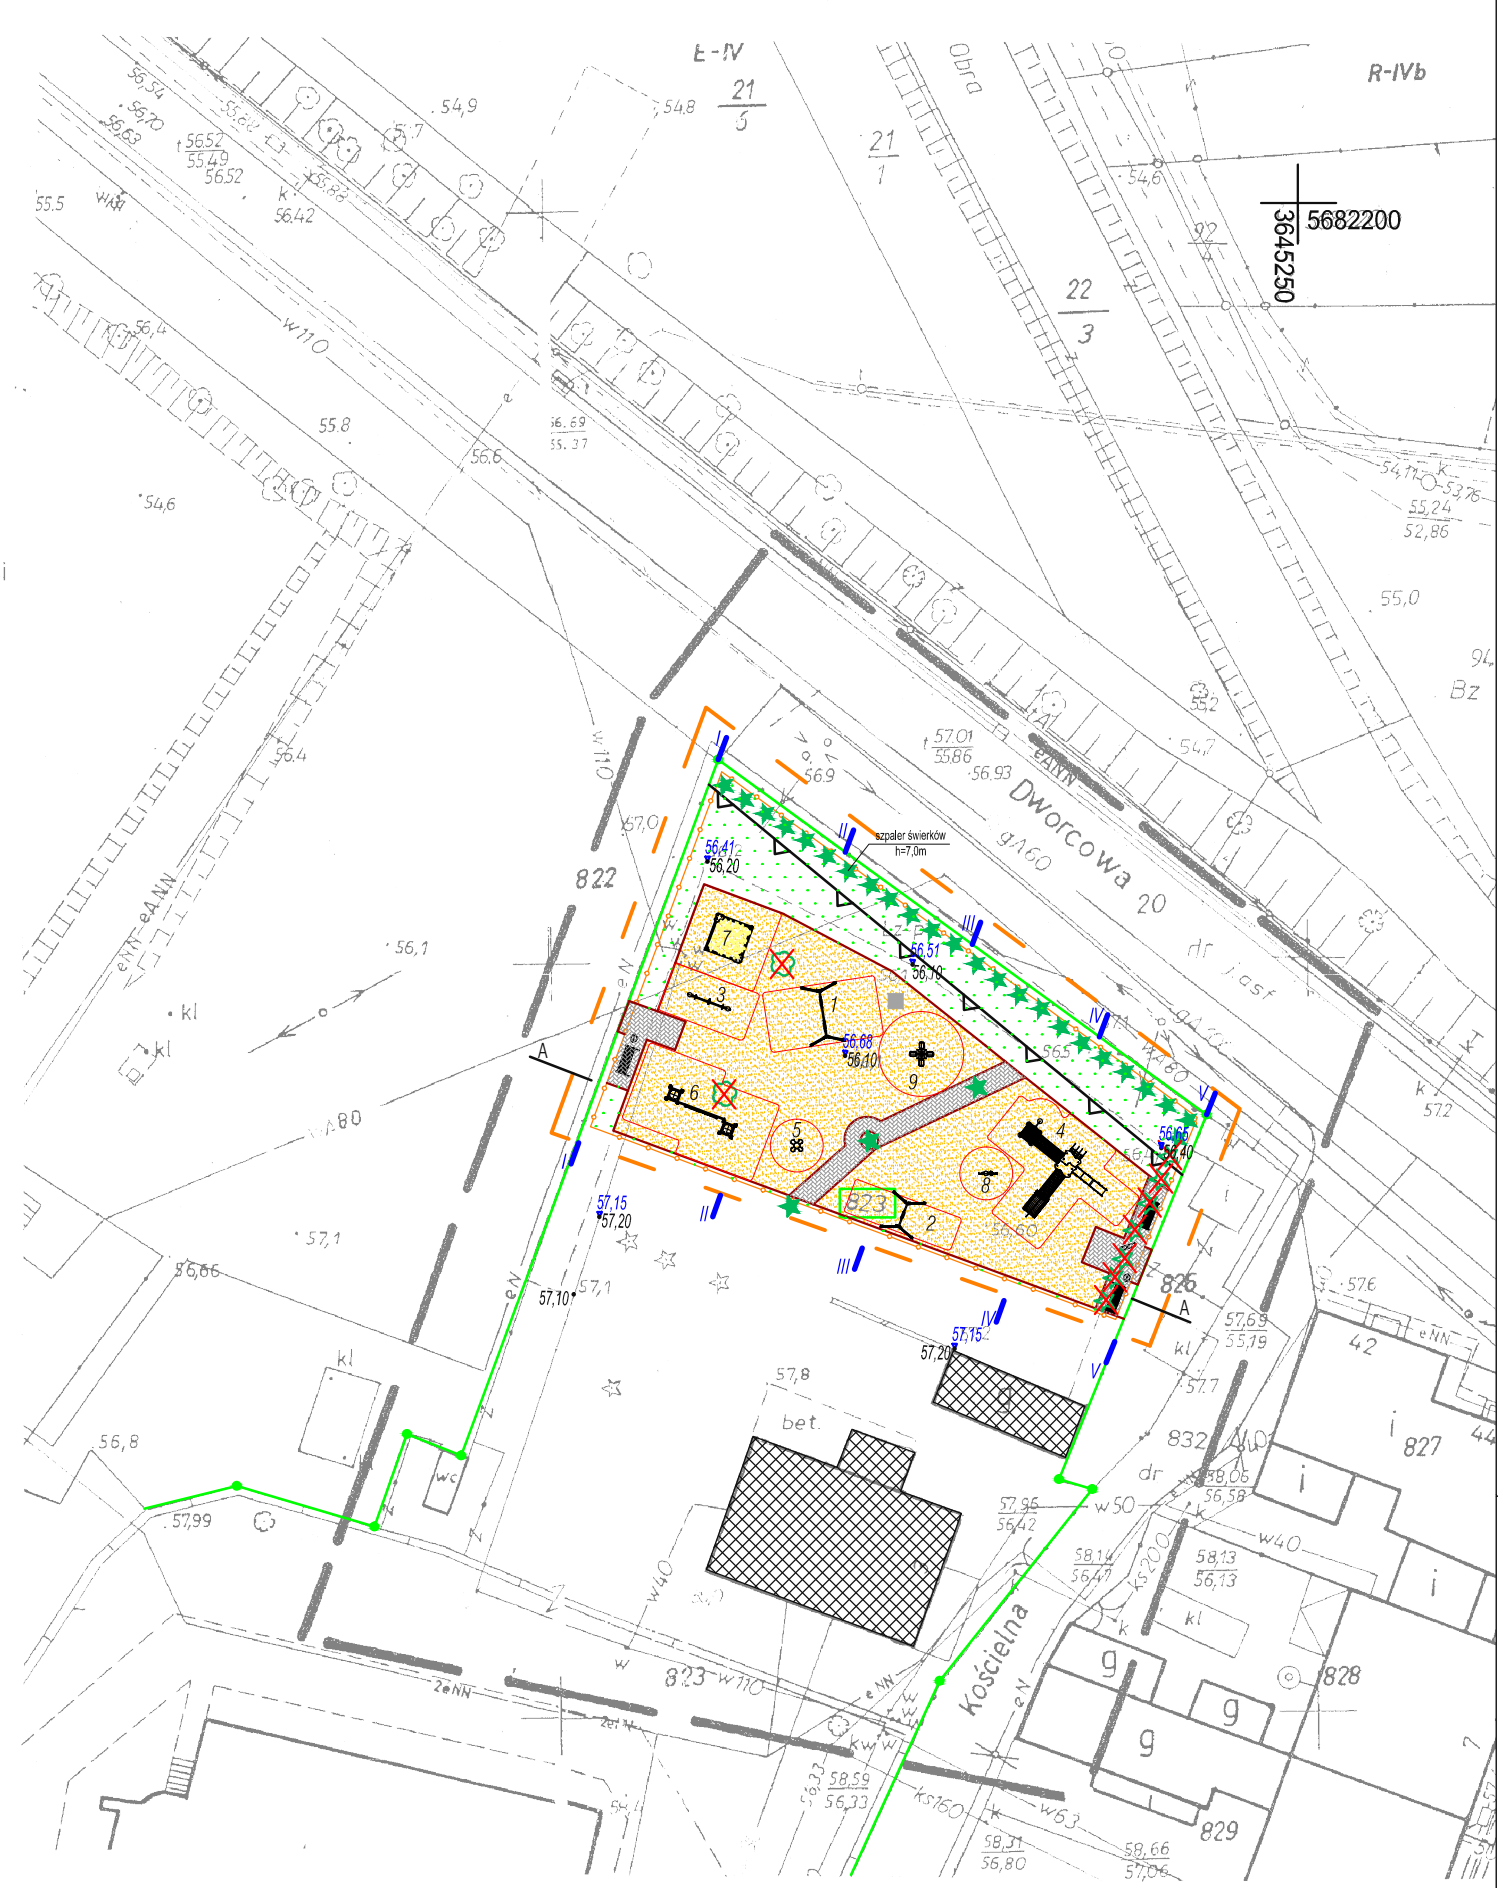

LEGENDA:

- granica działki
- zakres opracowania
- budynki istniejące
- projektowane wg niniejszego opracowania:
- linia zabudowy
- nawierzchnia z piasku
- nawierzchnia z kostki betonowej szarej
- obrzeże betonowe
- strefa bezpieczeństwa urządzenia
- teren zielony
- ★ drzewa do pozostawienia
- ✕ drzewa do wycinki
- miejsca przekrojów normalnych
- miejsca przekrojów poprzecznych
- 1 huśtawka podwójna
- 2 huśtawka pojedyncza
- 3 huśtawka wagowa
- 4 zestaw zabawowy
- 5 sprężynowiec kwiat
- 6 zestaw zręcznościowy+
ścianka linowa pajęczyna
- 7 piaskownica
- 8 sprężynowiec
- 9 karuzela
- tablica regulaminowa
- kosz metalowy
- ławka parkowa

BIURO OBSŁUGI INWESTYCJI BGWprojekt pl.Bp. Wilhelma Pluty 6/2 66-100 Sulechów tel.: 683213894		BUDOWA PLACU ZABAW	
Tytuł rysunku: PROJEKT ZAGOSPODAROWANIA TERENU		branża / nr rys.: Z1	
Inwestor: Urząd Gminy Babimost, ul. Rynek 3, 66-110 Babimost		skala 1:500	
Lokalizacja: obręb 1 m. Babimost, działka 823		data: 05.2014	
Opracowała: mgr inż. Anna Borowiak		podpisy:	