


# PLAN ORIENTACYJNY

## SKALA 1:2000

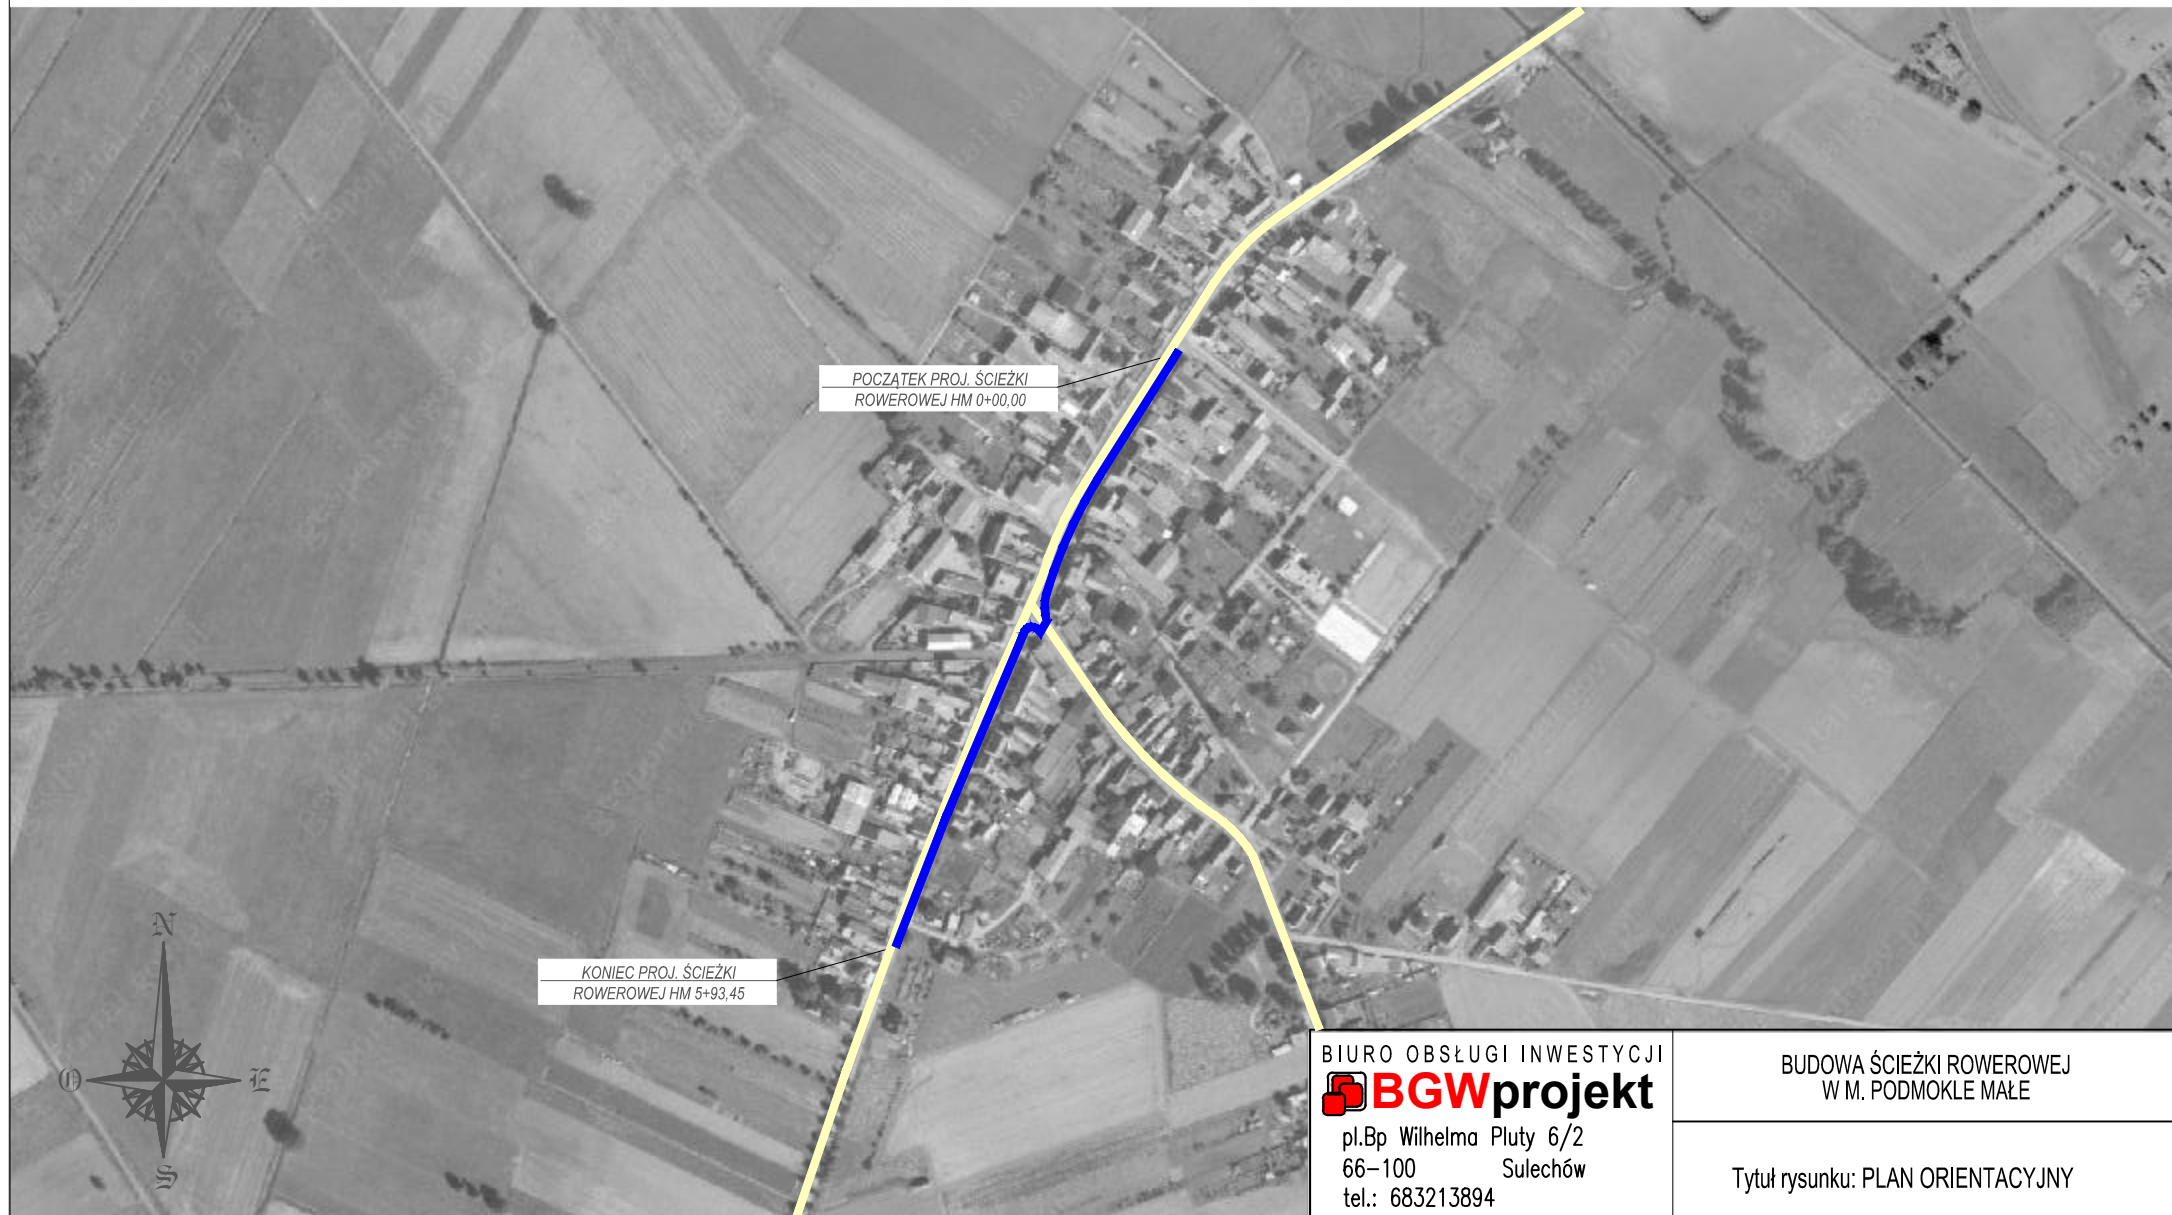

BIURO OBSŁUGI INWESTYCJI  
**BGWprojekt**  
pl.Bp Wilhelma Pluty 6/2  
66-100 Sulechów  
tel.: 683213894

BUDOWA ŚCIEŻKI ROWEROWEJ  
W M. PODMOKLE MAŁE

Tytuł rysunku: PLAN ORIENTACYJNY