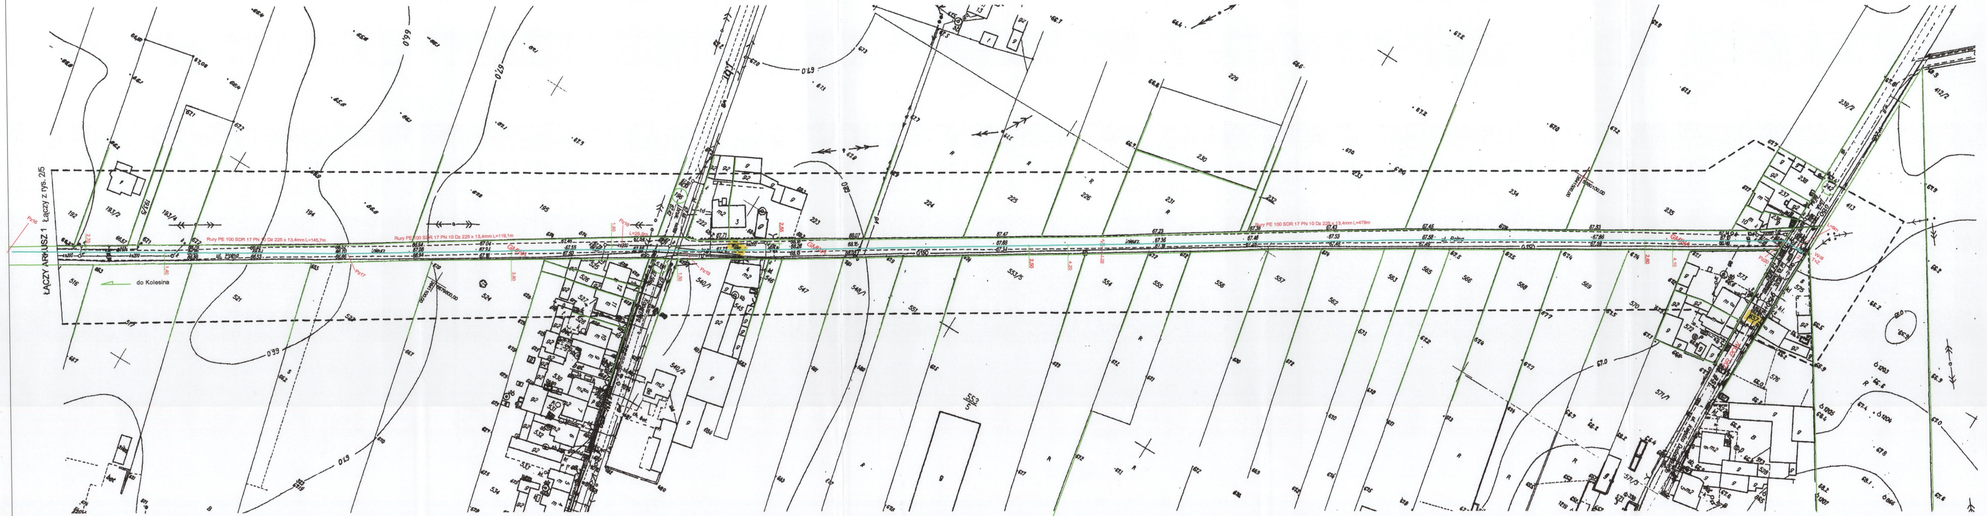

MAPA SYTUACYJNO – WYSOKOŚCIOWA DO CELÓW PROJEKTOWYCH

arkusz 2(2)

SKALA 1:1000

Województwo lubuskie
Powiat zielonogórski
Gmina Babimost
Obręb NOWE KRAMSKO
zakres opracowania

Dokumentacja Geodezyjna i Kartograficzna przyjęta w Zasobie Geodezyjnym i Kartograficznym. W obszarze opracowania brak jest zgłoszonych do inwentaryzacji sieci uzbrojenia terenu. Dokumentacja z zakresu infrastruktury technicznej, w tym sieci uzbrojenia terenu, nie podlega przekazaniu do zasobu geodezyjnego i kartograficznego. Powyższe nie dotyczy sieci, których właściciele lub zarządcy wyrazili zainteresowanie ich ochroną. Zgodnie z art. 29 ust. 1 pkt 1 ustawy z dnia 17 maja 1989 r. Prawo geodezyjne i kartograficzne (Dz. U. z 2010 r. Nr 193, poz. 1287 z późn. zm.).

Nowogród Bobrzański, dnia 13-07-2011
Starosta Nowogrodzki

Mapę do celów projektowych wykonano na podstawie mapy sytuacyjno - wysokościowej opracowanej w skali 1:1000 sekcja 431.222.012; 421.444.214; 421.444.223 oraz pomiaru uzupełniającego wykonanego w lipcu 2011, przez P.W. Geometra Sp. z o.o. w Sulechowie.

Nie wyklucza się istnienia w terenie innych, nie wykazanych na niniejszej mapie urządzeń podziemnych, które nie były zgłoszone do inwentaryzacji, lub o których brak jest informacji w instytucjach branżowych.

UWAGI: Mapę wykonano w Państwowym Układzie Współrzędnych Geodezyjnych 1965/4; Poziom odniesienia – Kronsztadt.

KERG. 1168-44 / 2011
Dz. 2119 / 2011

Sulechów dn. 2011-07-02

PRZEDSIĘBIORSTWO WIELOBRANŻOWE
„GEOMETRA" Sp. z o.o.
66-100 SULECHÓW, ul. Szpitalna 9
tel. 068 384 42 31, 352 82 51, fax 068 352 83 50
NIP 927-010-79-11, Regon 970010568

OSOBA UPRAWNIONA
mgr inż. Andrzej Żurek
Nr uprawnień 1168

LEGENDA:

- PE Dz 225 — Projektowana sieć wodociągowa
- Granice działek
- Numer działki
- W-III — Włączenie do istniejącego wodociągu
- Pz18 — Zmiana kierunku trasy sieci wodociągowej
- Z — Zasuwa odcinająca

BIURO OBSŁUGI INWESTYCJI **BGWprojekt**
ul. Bp. Wilhelma Pluty 6/2
66-100 Sulechów
tel.: (068) 3213894

SIEĆ WODOCIĄGOWA

Tytuł rysunku: PROJEKT ZAGOSPODAROWANIA TERENU	branża / nr rys.: sanitarna S1/5
Inwestor: GMINA BABIMOST, 66-110 Babimost, ul. Rynek 3	skala: 1:1000
Lokalizacja: – Obręb NOWE KRAMSKO, gmina Babimost, dz. nr: 163; 168; 652; – Obręb STARE KRAMSKO, gmina Babimost, dz. nr: 164/1; 168/1; 168/2; 169/3; 368; 371/10; – Obręb KOLESIN, gmina Babimost, dz. nr: 14; 16; 29; 67; 69; 70/1; 81; 106/1; 106/2; 146;	data: 10.2012
Opracował: mgr inż. Andrzej Żurek	podpis:
Autor: mgr inż. Bartosz Guś nr upr. WKP/0142/POOS/10	