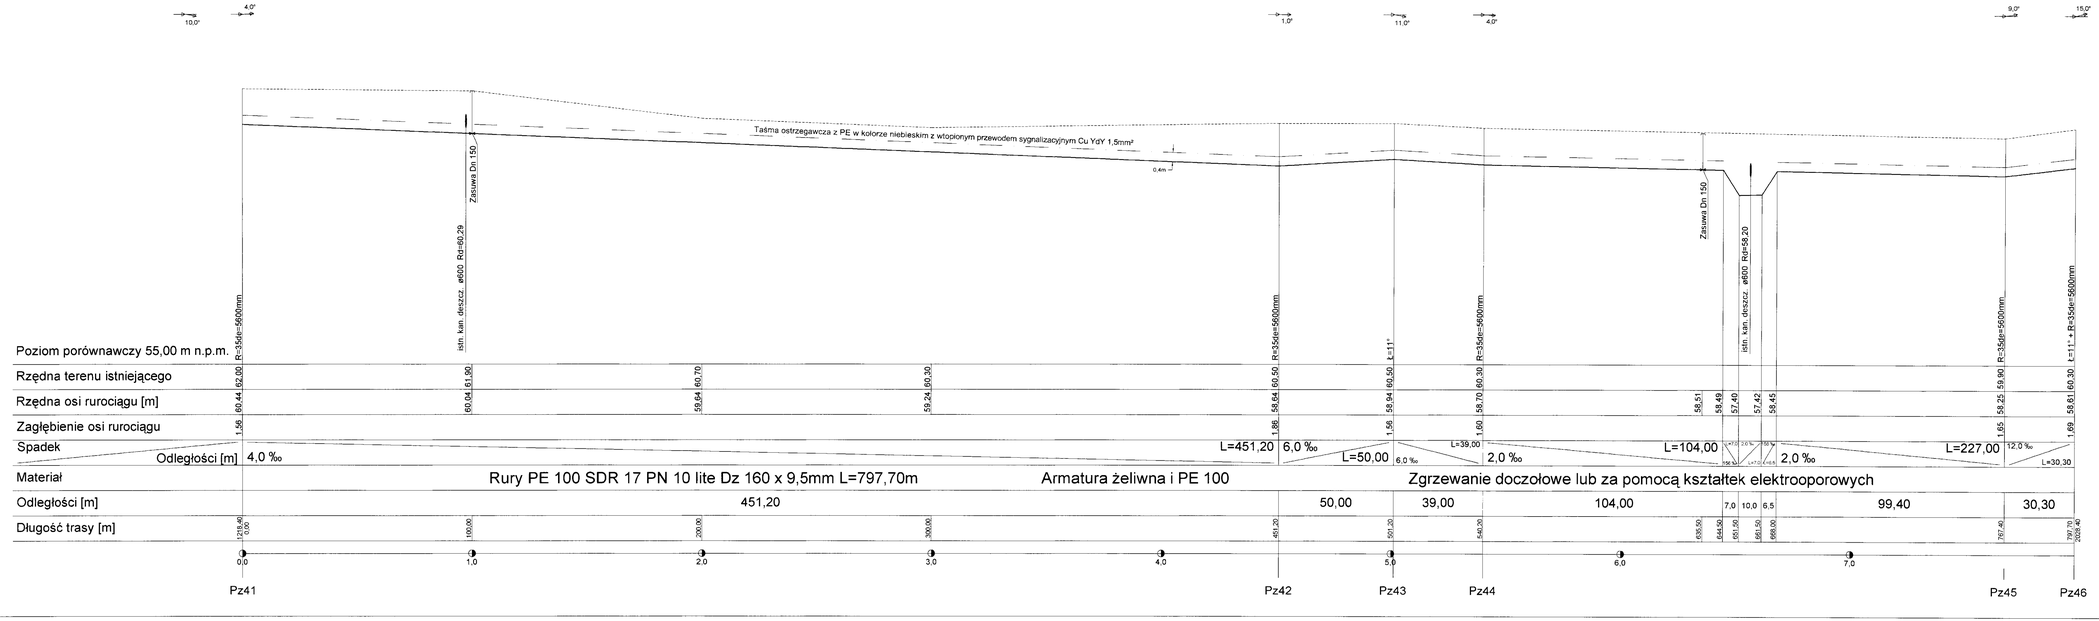

BIURO OBSŁUGI INWESTYCJI
projekt
pl. Bp. Wilhelma Pluty 6/2
66-100 Sulechów
tel.: (06) 3213694

SIEĆ WODOCIĄGOWA

Tytuł rysunku: PROFIL SIECI WODOCIĄGOWEJ

Branża/rodzaj: sanitarna S5

Inwestor: GMINA BABIMOST, 66-110 Babimost, ul. Rynek 3

Skala: 1:100/1000

Lokalizacja: - Obręb NOWE KRAMSKO, gmina Babimost, dz. nr 167; 168; 496; 657;
- Obręb STARE KRAMSKO, gmina Babimost, dz. nr 164/1; 168/1; 168/2; 169/3; 368; 371/10;
- Obręb KOLESIN, gmina Babimost, dz. nr 14; 16; 29; 67; 69; 70/1; 81; 105/1; 106/2; 146.

Data: 10.2012

Opracował: mgr inż. Andrzej Żurek

Autor: mgr inż. Bartosz Gus nr upr. WKP/0142/POOS/10

podpisy: