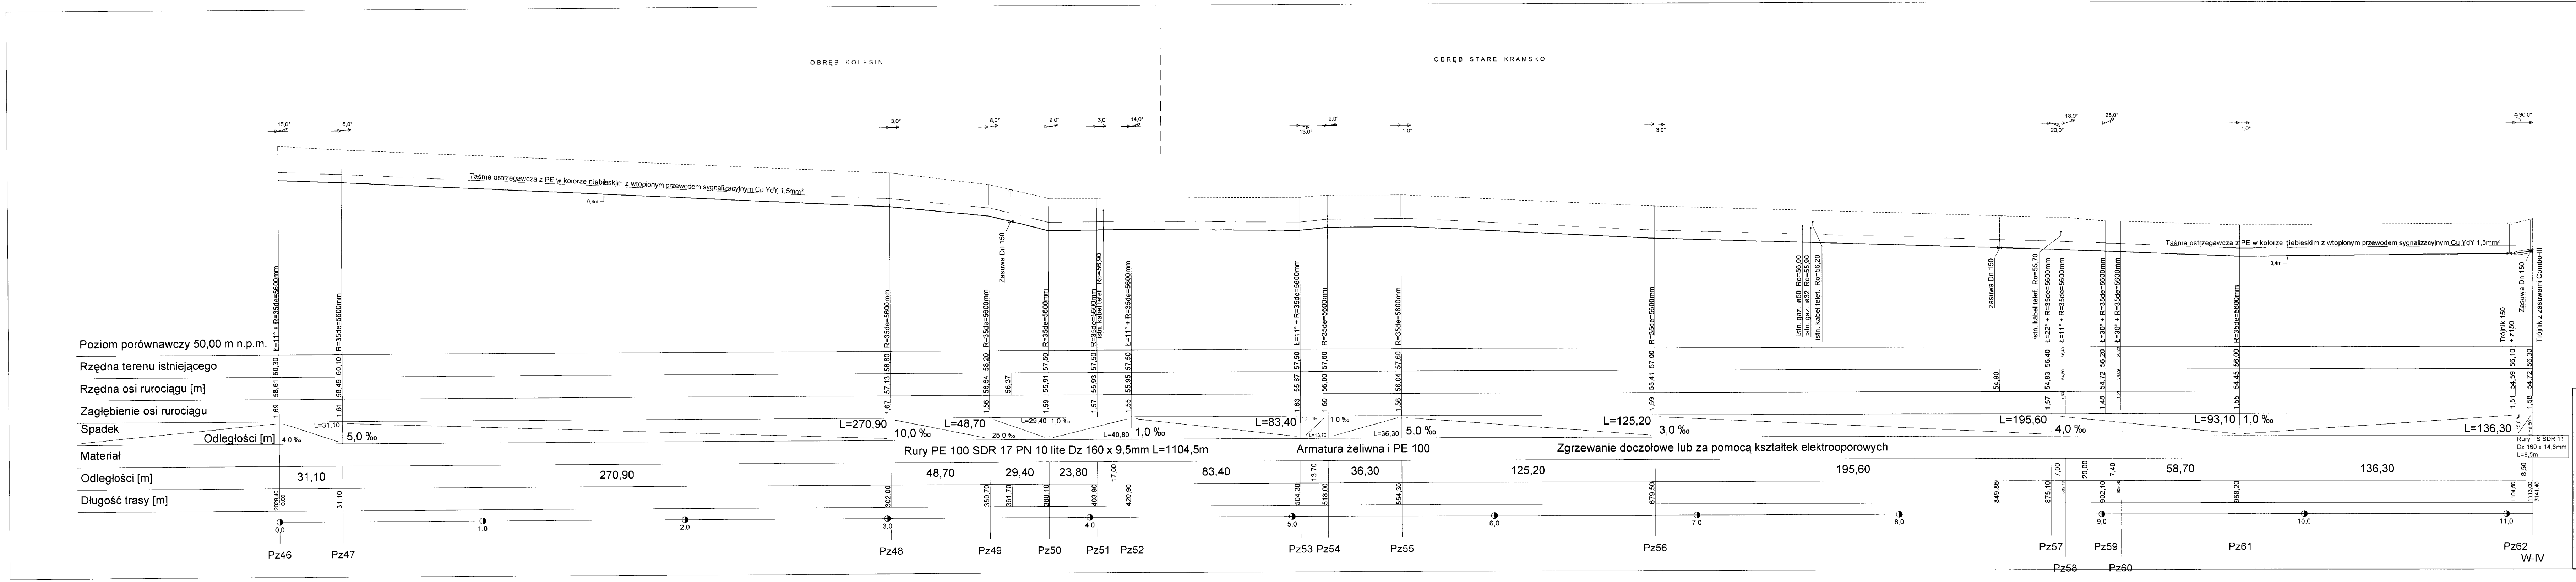
OBRĘB KOLESIN
OBRĘB STARE KRAMSKO
Taśma ostrzegawcza z PE w kolorze niebieskim z wtopionym przewodem sygnalizacyjnym Cu YdY 1,5mm²
0,4m
Poziom porównawczy 50,00 m n.p.m.
Rzędna terenu istniejącego
Rzędna osi rurociągu [m]
Zagłębienie osi rurociągu
Spadek
Odległości [m]
Materiał
Odległości [m]
Długość trasy [m]
Ł=11° + R=35de=5600mm
R=35de=5600mm
Zasuwa Dn 150
istn. kabel telef. Ro=56,90
istn. gaz. ø50 Ro=56,00
istn. gaz. ø32 Ro=55,90
istn. kabel telef. Ro=56,20
zasuwa Dn 150
istn. kabel telef. Ro=55,70
Ł=22° + R=35de=5600mm
Ł=30° + R=35de=5600mm
Trójnik 150 + z150
Trójnik z zasuwami Combo-III
L=31,10
4,0 ‰
5,0 ‰
L=270,90
10,0 ‰
L=48,70
25,0 ‰
L=29,40
1,0 ‰
L=40,80
1,0 ‰
L=83,40
10,0 ‰
L=13,70
1,0 ‰
L=36,30
5,0 ‰
L=125,20
3,0 ‰
L=195,60
4,0 ‰
L=93,10
1,0 ‰
L=136,30
15,0 ‰
L=8,50
Rury PE 100 SDR 17 PN 10 lite Dz 160 x 9,5mm L=1104,5m
Armatura żeliwna i PE 100
Zgrzewanie doczołowe lub za pomocą kształtek elektrooporowych
Rury TS SDR 11
Dz 160 x 14,6mm
L=8,5m
31,10
270,90
48,70
29,40
23,80
17,00
83,40
13,70
36,30
125,20
195,60
7,00
20,00
7,40
58,70
136,30
8,50
2028,40
0,00
31,10
302,00
350,70
361,70
380,10
403,90
420,90
504,30
518,00
554,30
679,50
849,86
875,10
882,10
902,10
909,50
968,20
1104,50
1113,00
3141,40
0,0
1,0
2,0
3,0
4,0
5,0
6,0
7,0
8,0
9,0
10,0
11,0
Pz46
Pz47
Pz48
Pz49
Pz50
Pz51
Pz52
Pz53
Pz54
Pz55
Pz56
Pz57
Pz58
Pz59
Pz60
Pz61
Pz62
W-IV

BIURO OBSŁUGI INWESTYCJI
BGW projekt
pl. Bp. Wilhelma Pluty 6/2
66-100 Sulechów
tel.: (68) 3213894

SIEĆ WODOCIĄGOWA

Tytuł rysunku: PROFIL SIECI WODOCIĄGOWEJ

branża / nr rys.: sanitarna S6

Inwestor: GMINA BABIMOST,
66-110 Babimost, ul. Rynek 3

skala: 1:100/1000

Lokalizacja: – Obręb NOWE KRAMSKO, gmina Babimost,
dz. nr 167; 168; 496; 657;
– Obręb STARE KRAMSKO, gmina Babimost,
dz. nr 164/1; 164/2; 168/1; 168/2; 169/3;
170/2; 366; 368; 369; 371/10;
– Obręb KOLESIN, gmina Babimost,
dz. nr 14; 16; 29; 66/2; 67; 68/2; 69;
70/1; 70/2; 81; 84; 106/1; 106/2; 146;

data: 10.2012

Opracował: mgr inż. Andrzej Żurek

Autor: mgr inż. Bartosz Guś nr upr. WKP/0142/POOS/10

podpisy: