



# A-A

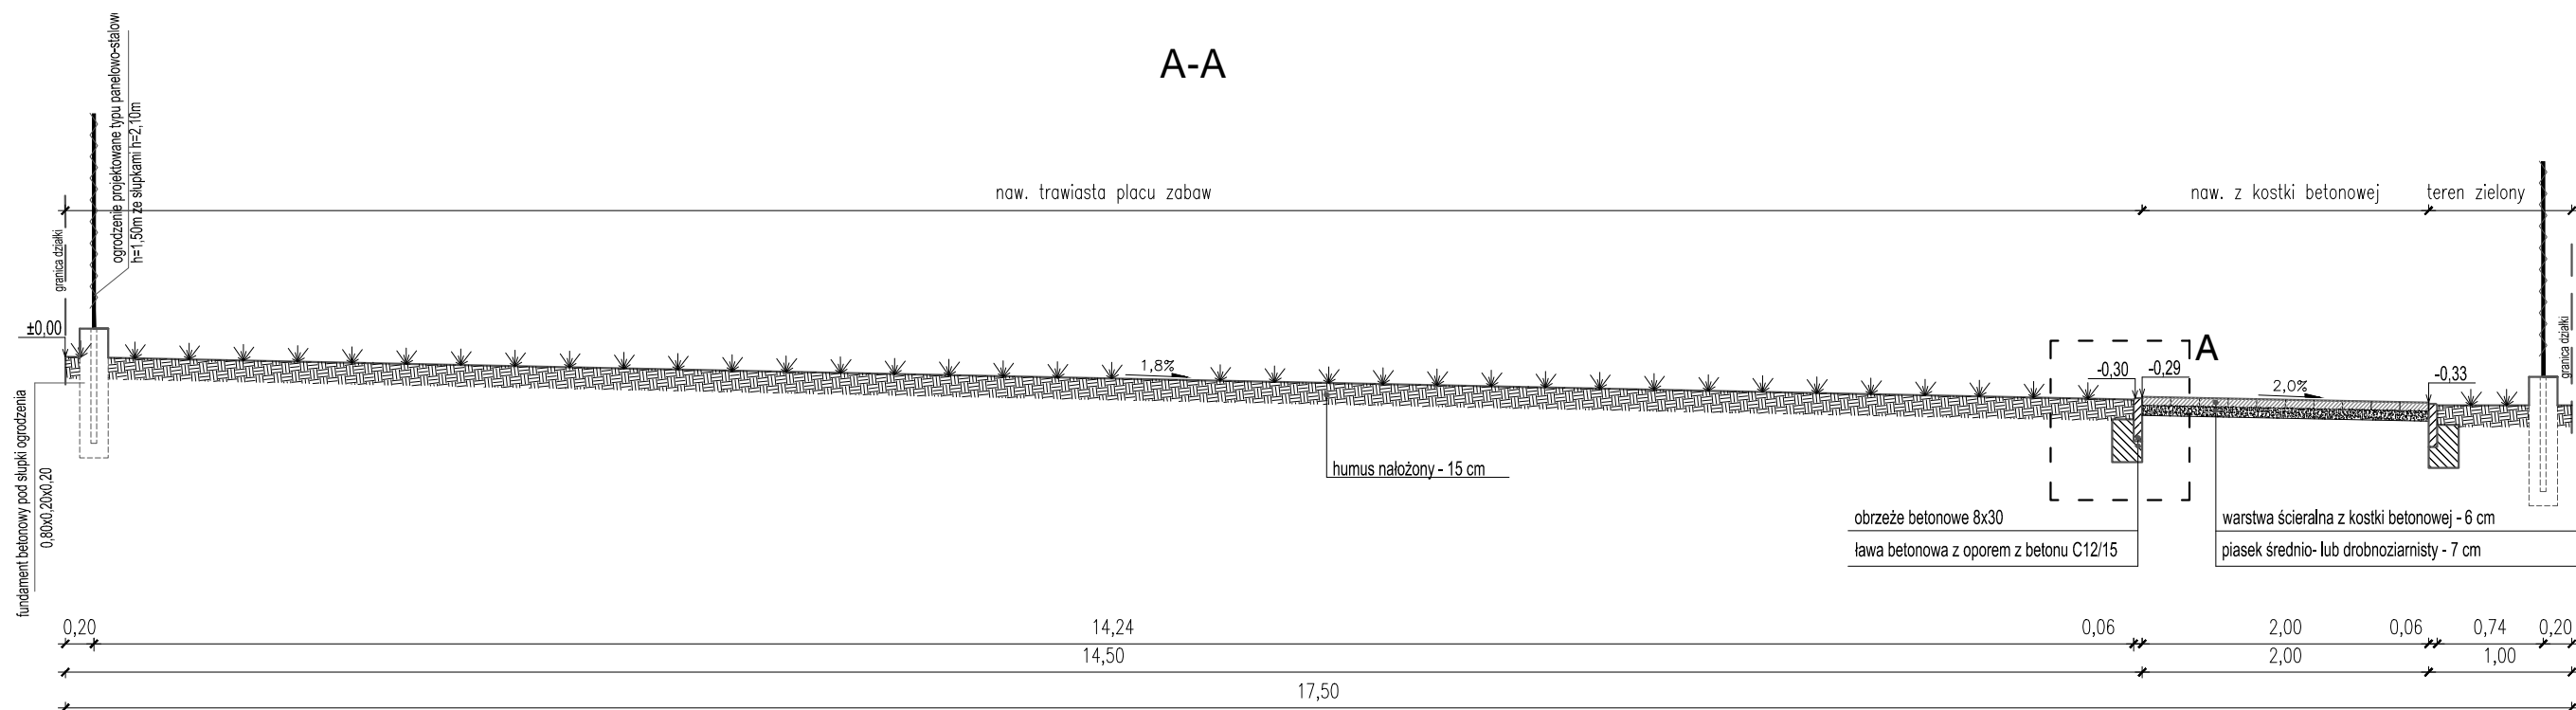

# A

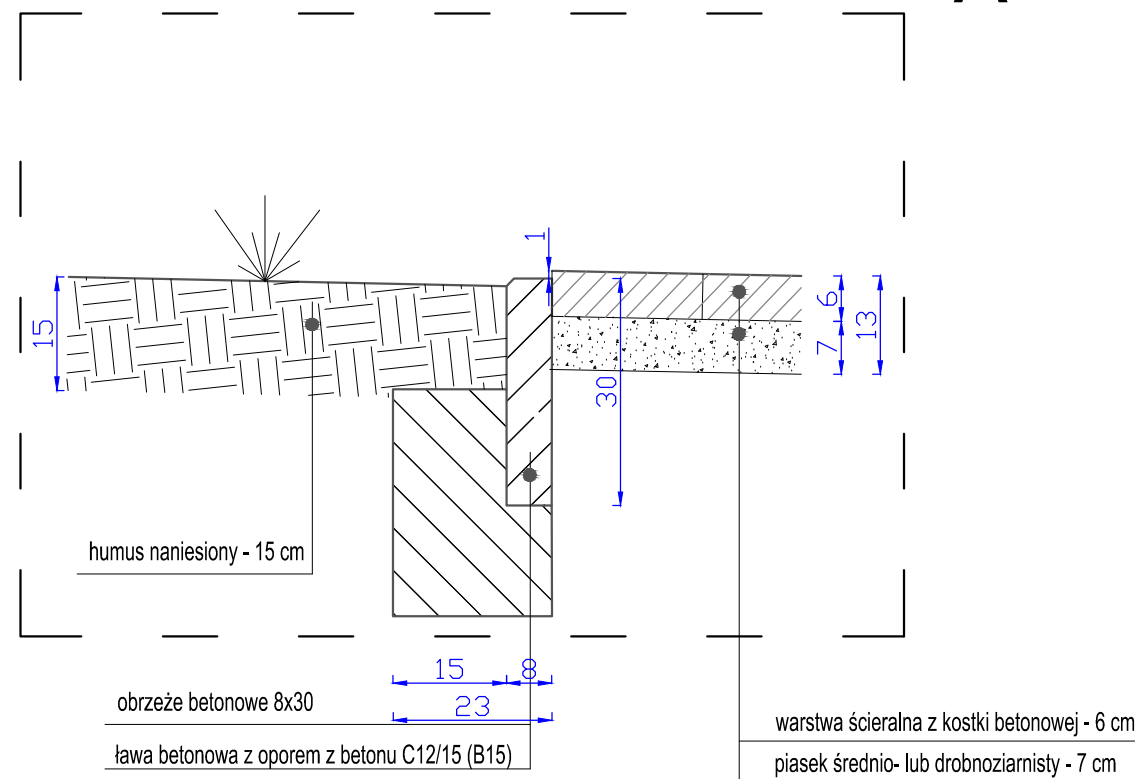

BIURO OBSŁUGI INWESTYCJI

**BGWprojekt**

pl. Bp Wilhelma Pluty 6/2  
66-100 Sulechów  
tel.: (68)3213894

BUDOWA PLACU ZABAW

Tytuł rysunku: PRZEKROJE NORMALNE I SZCZEGÓŁY KONSTRUKCYJNE

branża / nr rys.:

drogow:

Inwestor: Gmina Babimost, ul. Rynek 3, 66-110 Babimost

skala

1:50/1

Lokalizacja: obręb 1 Kolesin, działka 103, 104/4

data:

07.2

Opracowała: mgr inż. Anna Borowiak

podpisy: