A-A

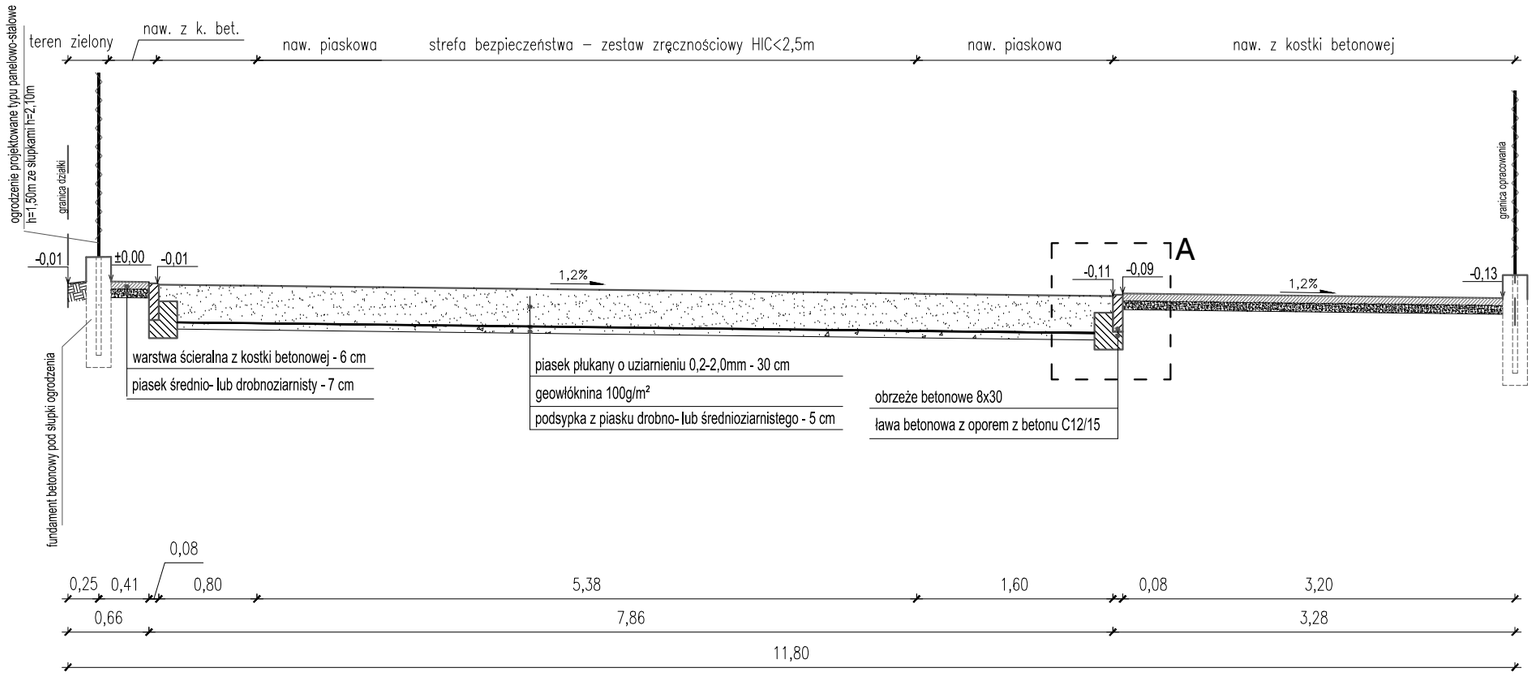

A

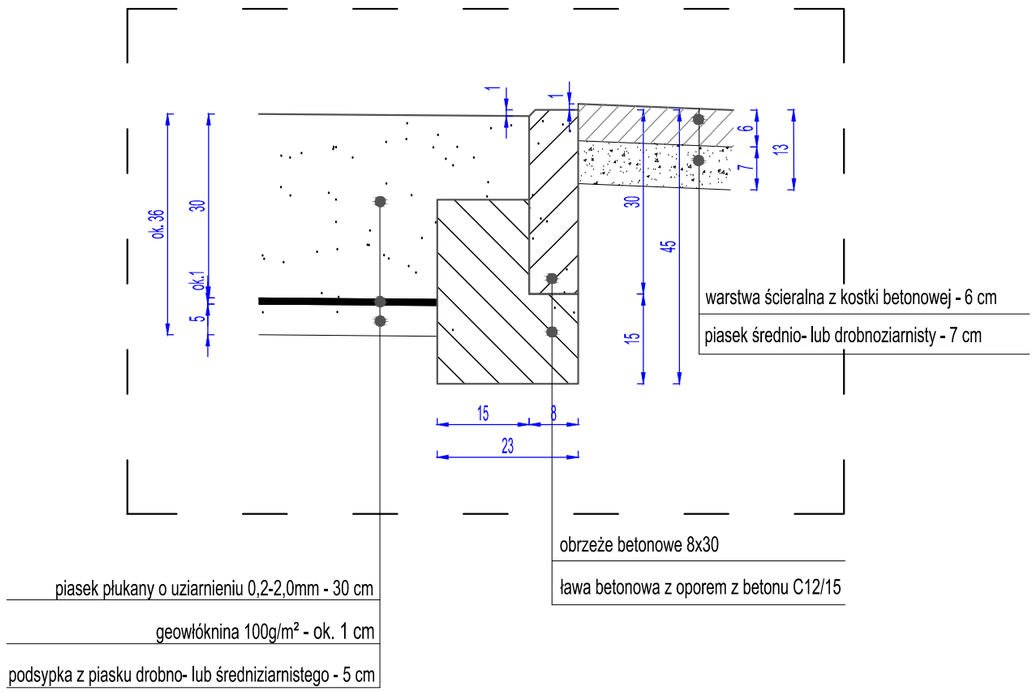

BIURO OBSŁUGI INWESTYCJI
BGWprojekt
pl. Bp Wilhelma Pluty 6/2
66–100 Sulechów
tel.: (68)3213894

BUDOWA PLACU ZABAW

Tytuł rysunku: PRZEKROJE NORMALNE I SZCZEGÓŁY KONSTRUKCYJNE

branża / nr rys.: drogowa/D3

Inwestor: Gmina Babimost, ul. Rynek 3, 66-110 Babimost

skala 1:50/1:10

Lokalizacja: obręb Nowe Kramsko, gmina Babimost, działka 654/3

data: 07.2012

Opracowała: mgr inż. Anna Borowiak

podpisy: