



A-A

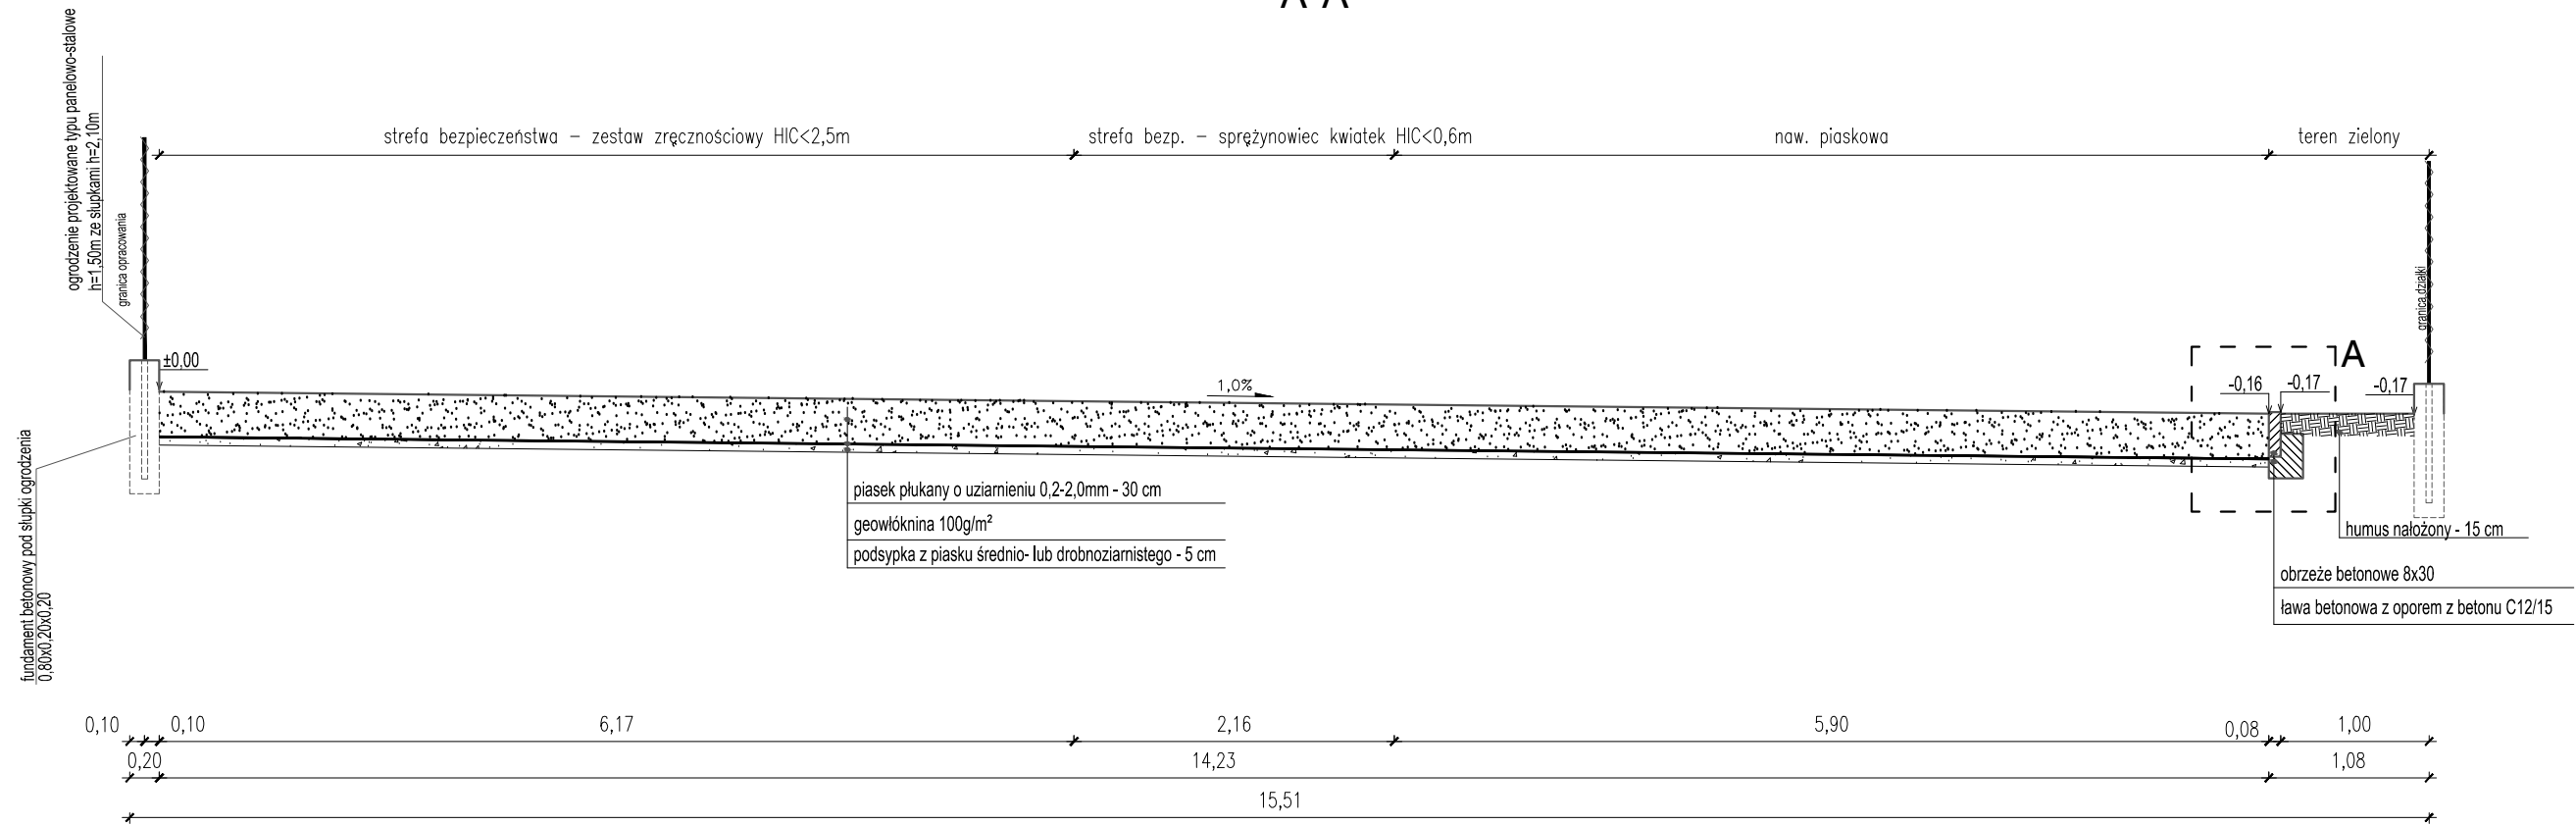

A

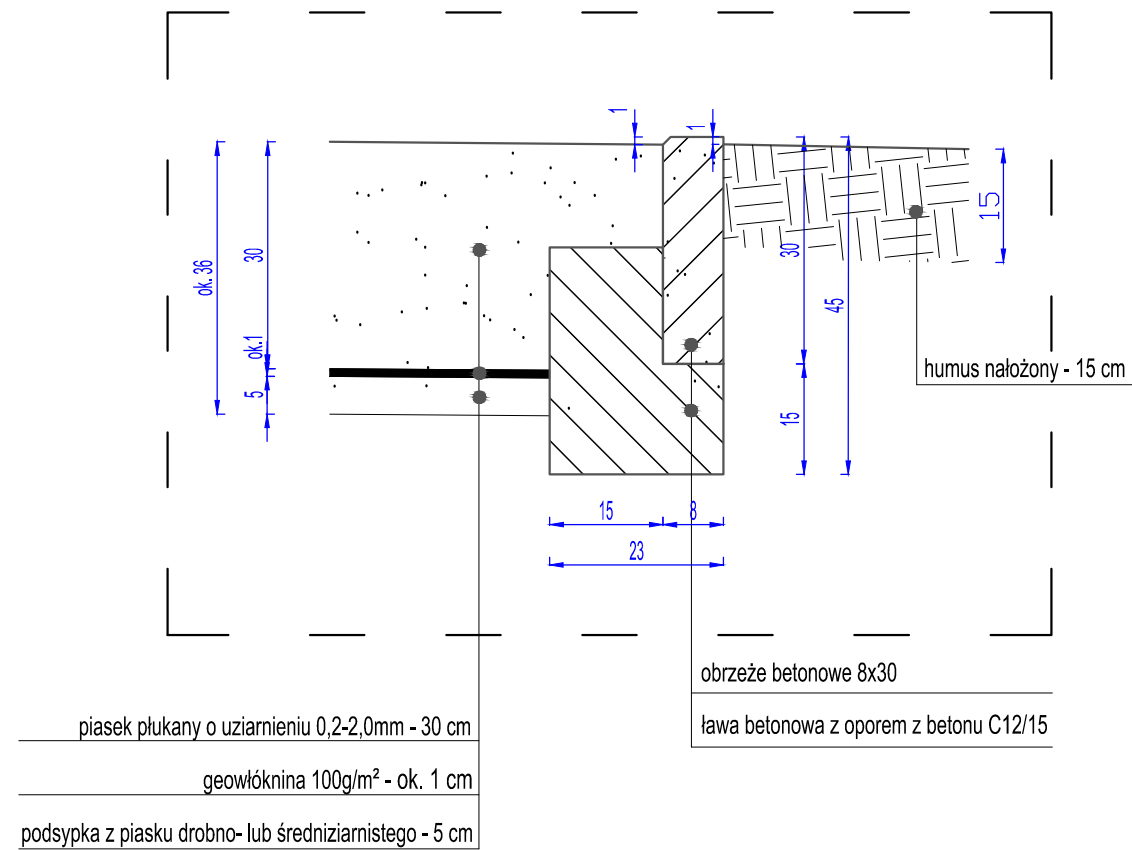

| | | | |
|--|--|--------------------|---------------------------------|
| BIURO OBSŁUGI INWESTYCJI BGWprojekt pl. Bp Wilhelma Pluty 6/2 66-100 Sulechów tel.: (68)3213894 | | BUDOWA PLACU ZABAW | |
| Tytuł rysunku: PRZEKROJE NORMALNE I SZCZEGÓŁY KONSTRUKCYJNE | | | branża / nr rys.: drogowa/D3 |
| Inwestor: Gmina Babimost, ul. Rynek 3, 66-110 Babimost | | | skala 1:50/1:10 |
| Lokalizacja: obręb 1 m. Podmokle Wielkie, działka 301/1, 301/2 | | | data: 06.2012 |
| Opracowała: mgr inż. Anna Borowiak | | | podpisy: |