


PLAN ORIENTACYJNY
SKALA 1:2000

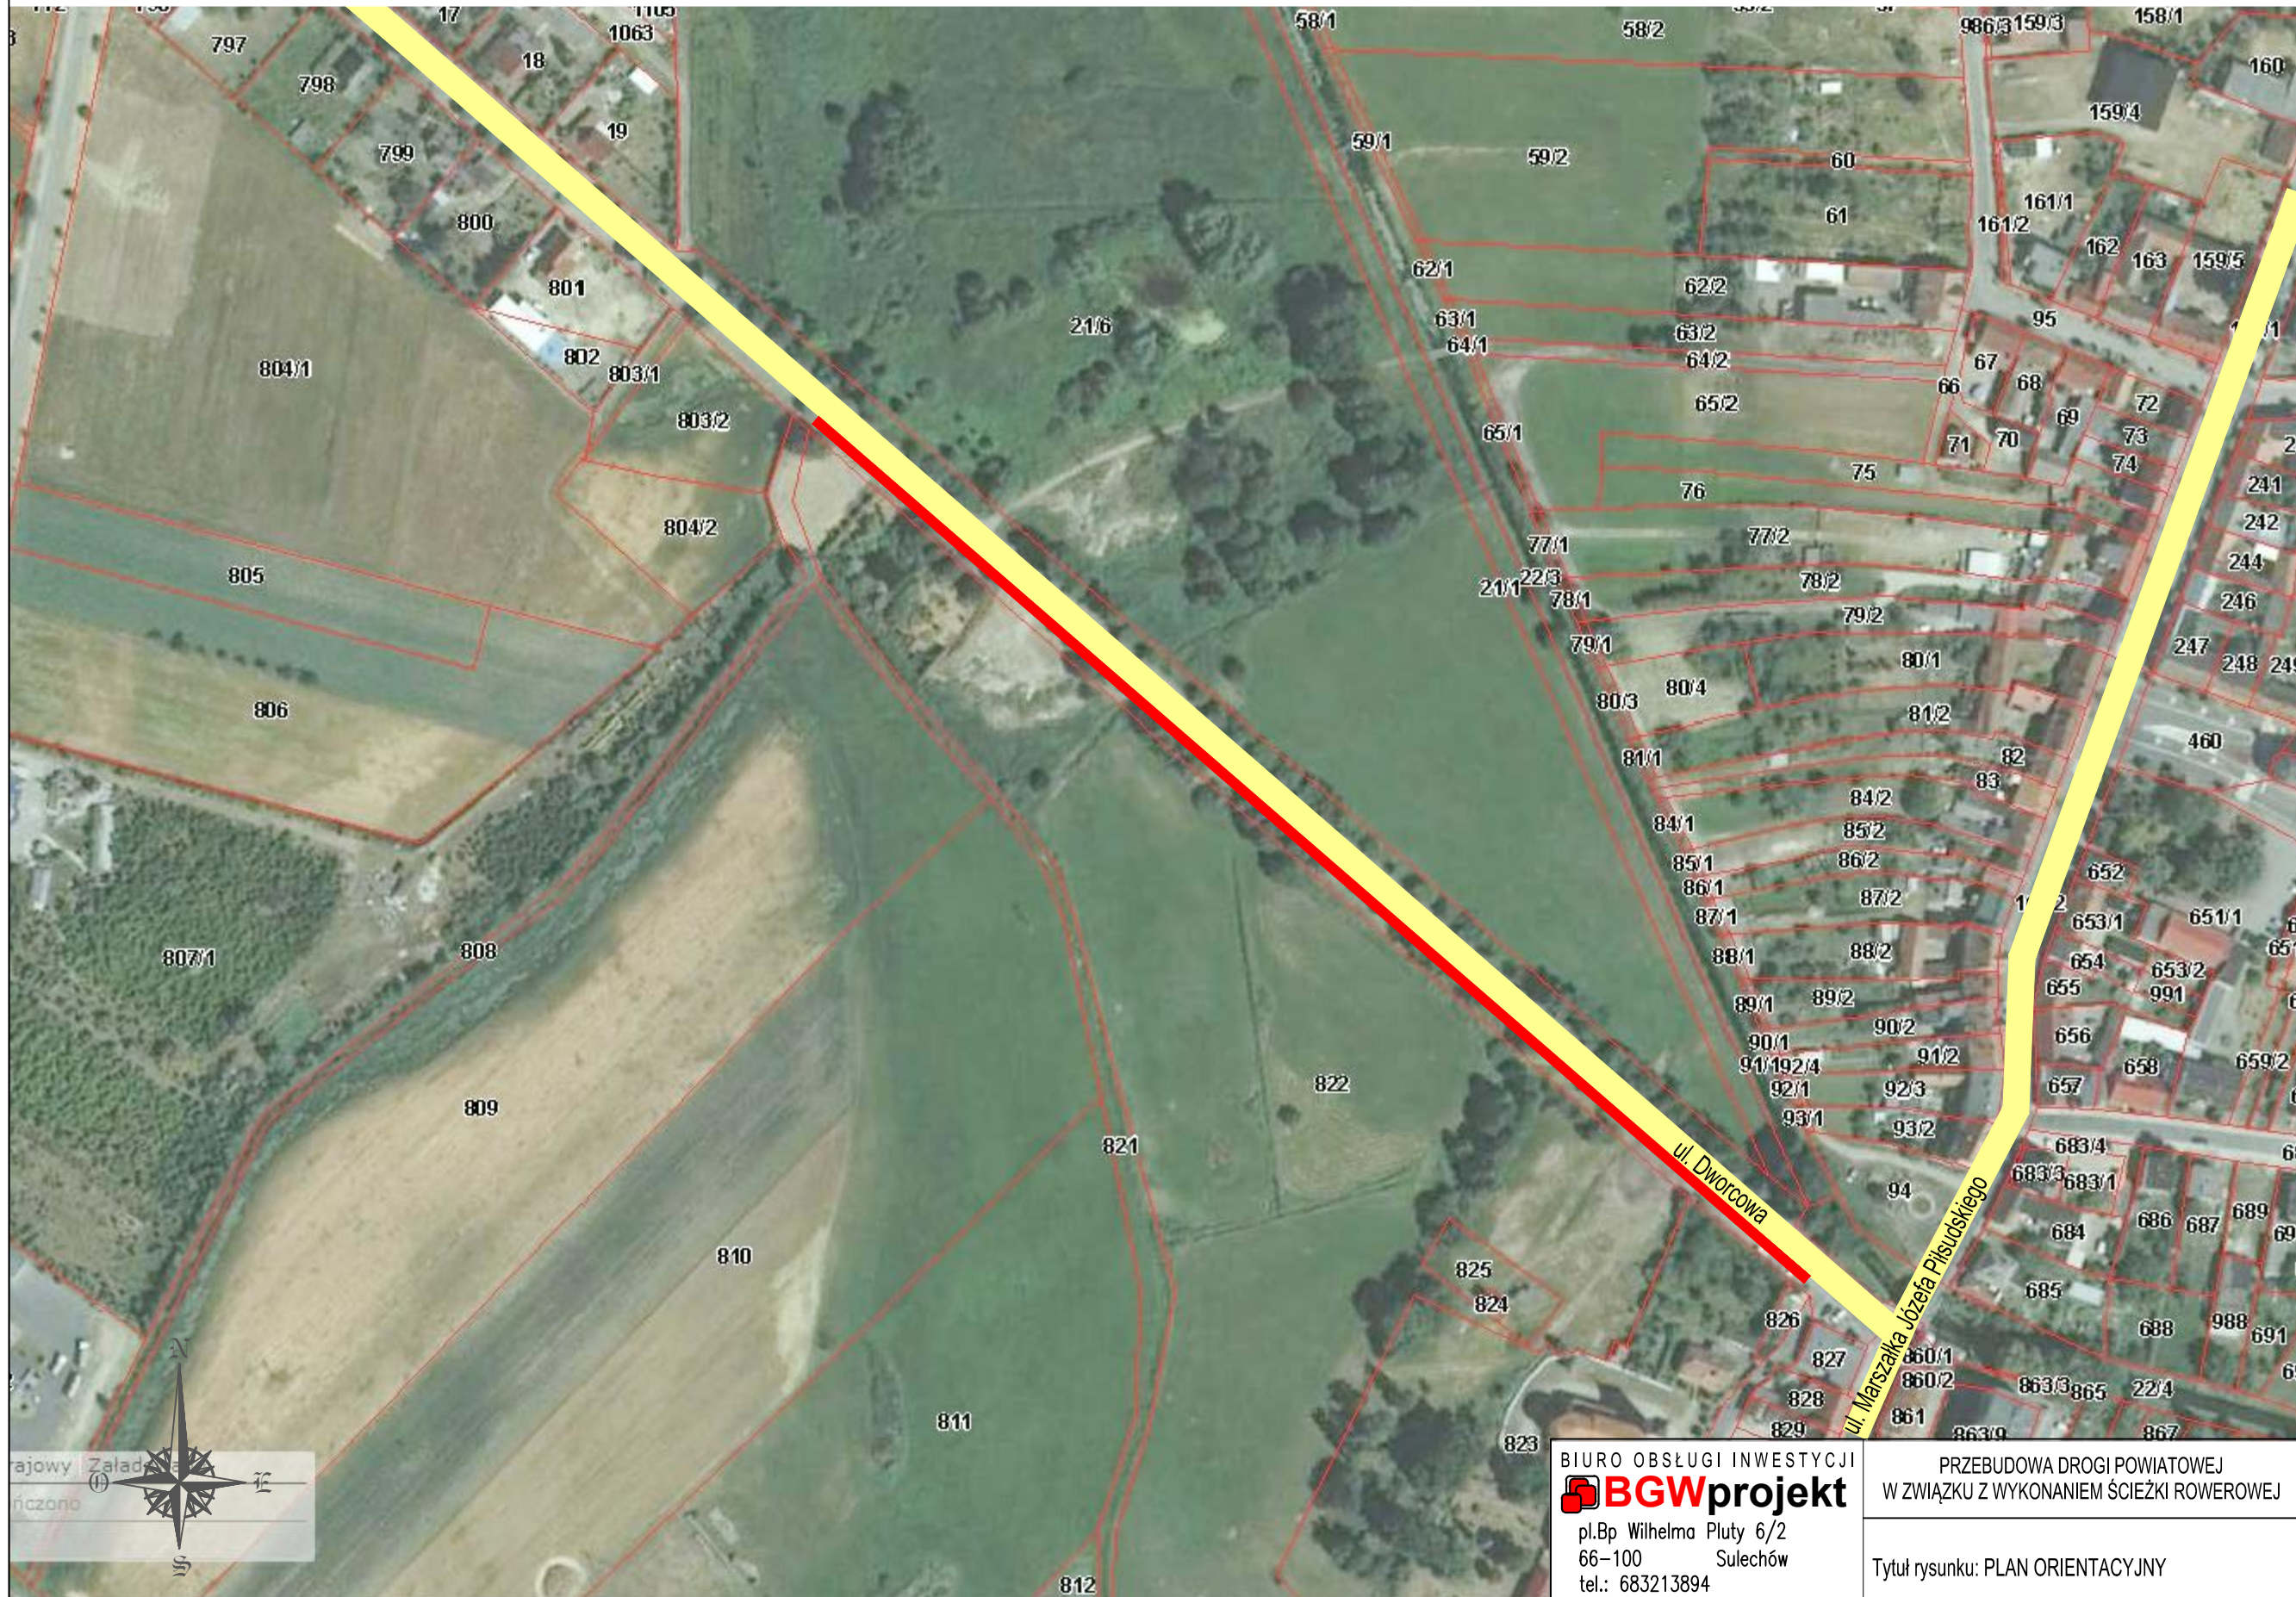

BIURO OBSŁUGI INWESTYCJI
BGWprojekt
pl.Bp Wilhelma Pluty 6/2
66-100 Sulechów
tel.: 683213894

PRZEBUDOWA DRUGI POWIATOWEJ
W ZWIĄZKU Z WYKONANIEM ŚCIEŻKI ROWEROWEJ
Tytuł rysunku: PLAN ORIENTACYJNY