


skala 1:50
skala 1:500

p.p. 54,00

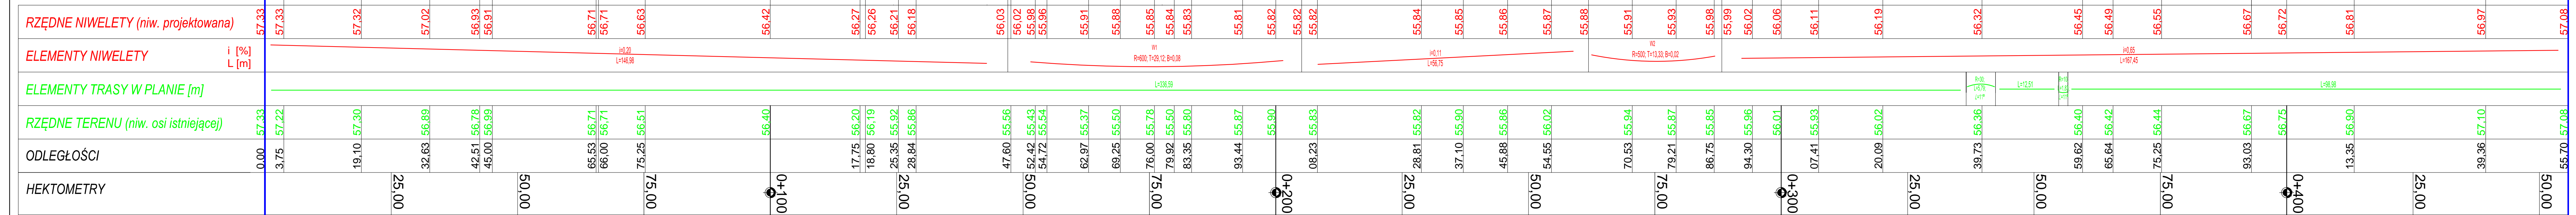

- LEGENDA:**
- teren istniejący
 - teren projektowany
 - punkt przecięcia stycznych niwelety
 - początek/koniec proj. łuku pionowego
 - najniższy lokalny punkt niwelety
 - najwyższy lokalny punkt niwelety

BIURO OBSŁUGI INWESTYCJI BGWprojekt pl.Bp. Wilhelma Puły 6/2 66-100 Sulichów tel.: 683213894	PRZEBUDOWA DRUGI POWAITOWEJ W ZWIĄZKU Z WYKONANIEM ŚCIEŻKI ROWEROWEJ
	Tytuł rysunku: PROFIL PODŁUŻNY branża / nr rys.: drogowa/D2
Inwestor: Gmina Babimost, ul. Rynek 3, 66-100 Babimost	skala: 1:500/50
Lokalizacja: gmina Babimost, obręb 0001 m. Babimost, działka nr 20	data: 04.2014
Opracował: mgr inż. Anna Borowiak mgr inż. bud. Andrzej Makaryk	podpisy: