A-A
hm - 32,63

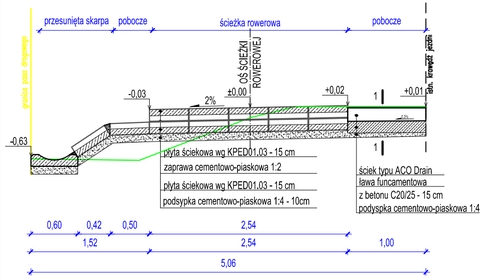

1 - 1

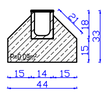

B-B
hm - 65,99

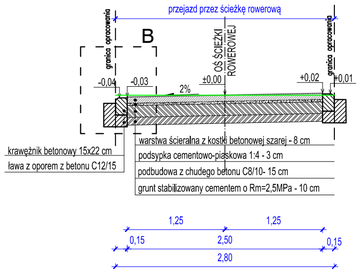

C-C
hm - 1+17,75

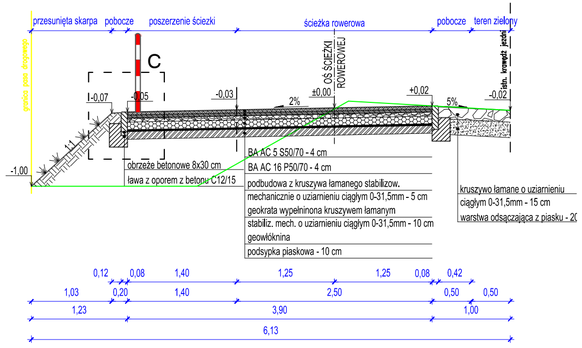

D-D
hm - 3+65,64

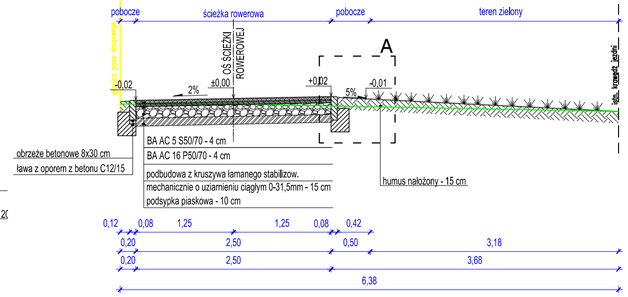

A

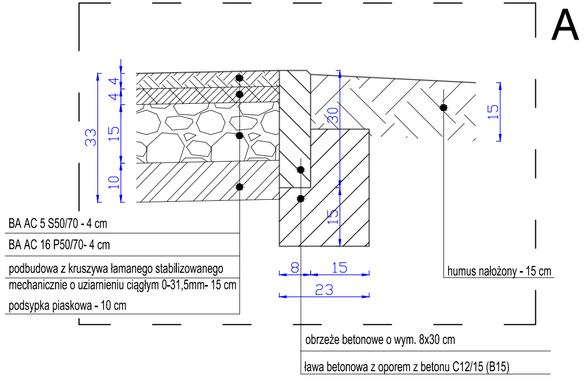

B

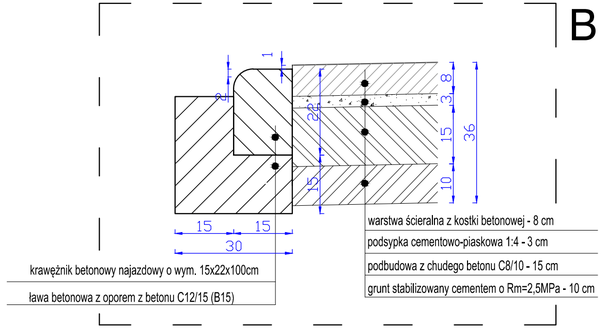

C

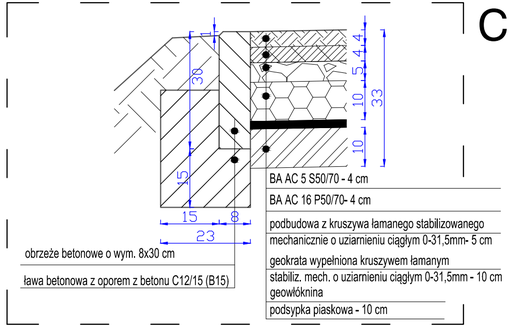

BIURO OBSŁUGI INWESTYCJI
BGWprojekt
pl.Bp Wilhelma Pluty 6/2
66-100 Sulechów
tel.: 683213894

PRZEBUDOWA DROGI POWIATOWEJ W ZWIĄZKU Z WYKONANIEM ŚCIEŻKI ROWEROWEJ

Tytuł rysunku: PRZEKROJE NORMALNE/SZCZEGÓŁY KONSTRUKCYJNE	branża / nr rys.: drogowa/D3
Inwestor: Gmina Babimost, ul. Rynek 3, 66-110 Babimost	skala 1:50/1:10
Lokalizacja: gmina Babimost, obręb 0001 m. Babimost, działka nr 20	data: 04.2014
Opracował: mgr inż. Anna Borowiak mgr inż. bud. Andrzej Makaryk	podpisy: