


skala 1:50
skala 1:500

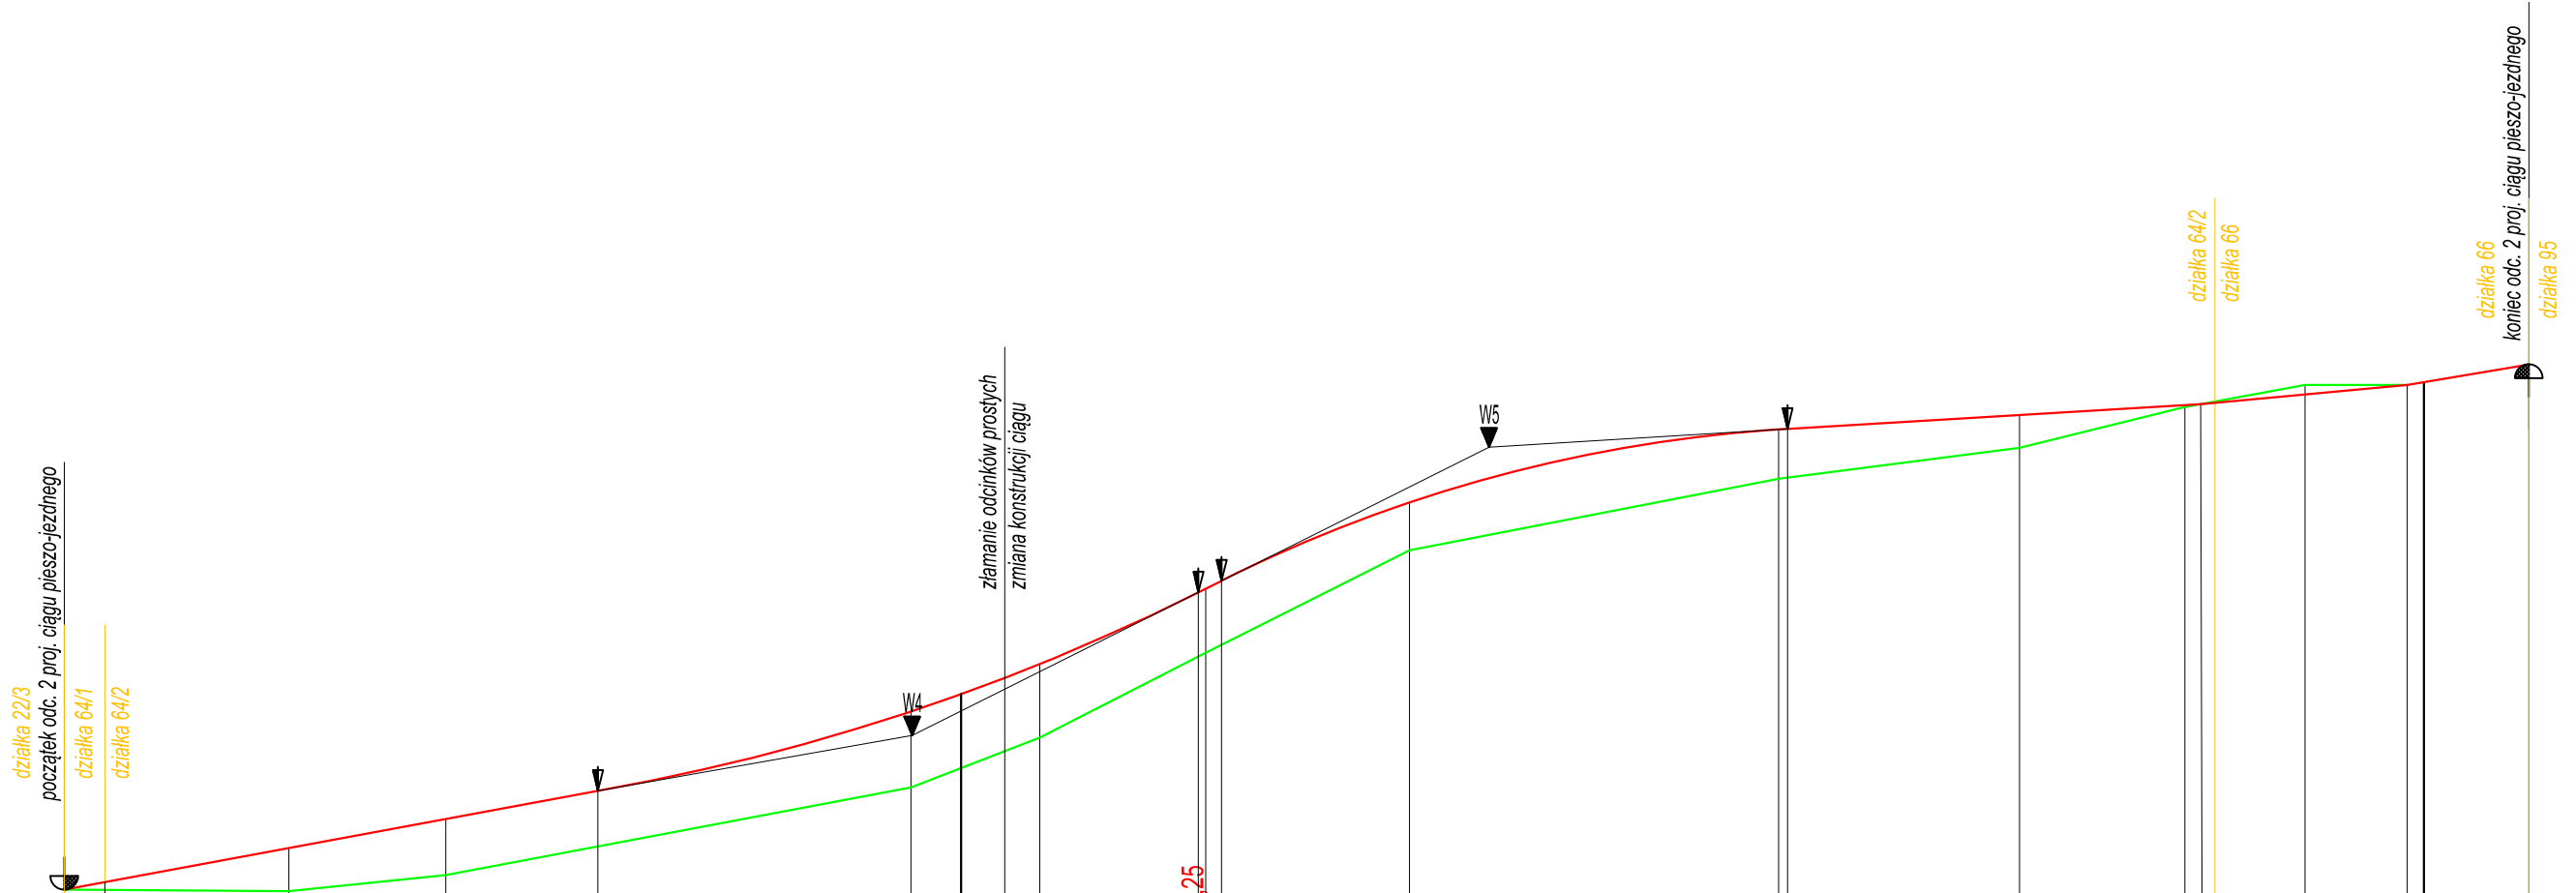

RZĘDNE NIWELETY (niw. projektowana)	54,20	54,25	54,49	54,68	54,88	55,42	55,54	55,65	55,74	56,23	56,25	56,31	56,85	57,35	57,35	57,45	57,51	57,52	57,54	57,59	57,65	57,79
ELEMENTY NIWELETY	<i>i</i> [%] <i>L</i> [m]																					
ELEMENTY TRASY W PLANIE	<i>L</i> [m]																					
RZĘDNE TERENU (niw. osi istniejącej)	54,20	54,19	54,30			54,90	55,03	55,24		55,82	56,52		57,01	57,22	57,50	57,53	57,65	57,65		57,65		57,79
ODLEGŁOŚCI	38,69		54,03	64,76		96,57	0+200	5,37		16,71	30,64		55,88	72,35	83,65	84,74	91,87	98,84	0+300		7,16	

LEGENDA:

- teren istniejący
- teren projektowany
- punkt przecięcia stycznych niwelety
- początek/koniec proj. łuku pionowego
- najniższy lokalny punkt niwelety
- najwyższy lokalny punkt niwelety

BIURO OBSŁUGI INWESTYCJI BGWprojekt pl.Bp. Wilhelma Pluty 6/2 66-100 Sulechów tel.: 683213894		PRZEBUDOWA DRÓGI W ZWIĄZKU Z WYKONANIEM CIĄGU PIESZO-ROWEROWEGO		
Tytuł rysunku: PROFIL PODŁUŻNY - ODCINEK 2			branża / nr rys.: drogowa/D3	
Inwestor: Gmina Babimost ul. Rynek 3, 66-110 Babimost			skala: 1:50/500	
Lokalizacja: gmina Babimost, obręb 0001 m. Babimost, dz. nr 20, 64/1, 64/2, 66, 1063/1			data: 03.2014	
DROGOWA	Opracował: mgr inż. Anna Borowiak mgr inż. bud. Andrzej Makaryk			podpisy: