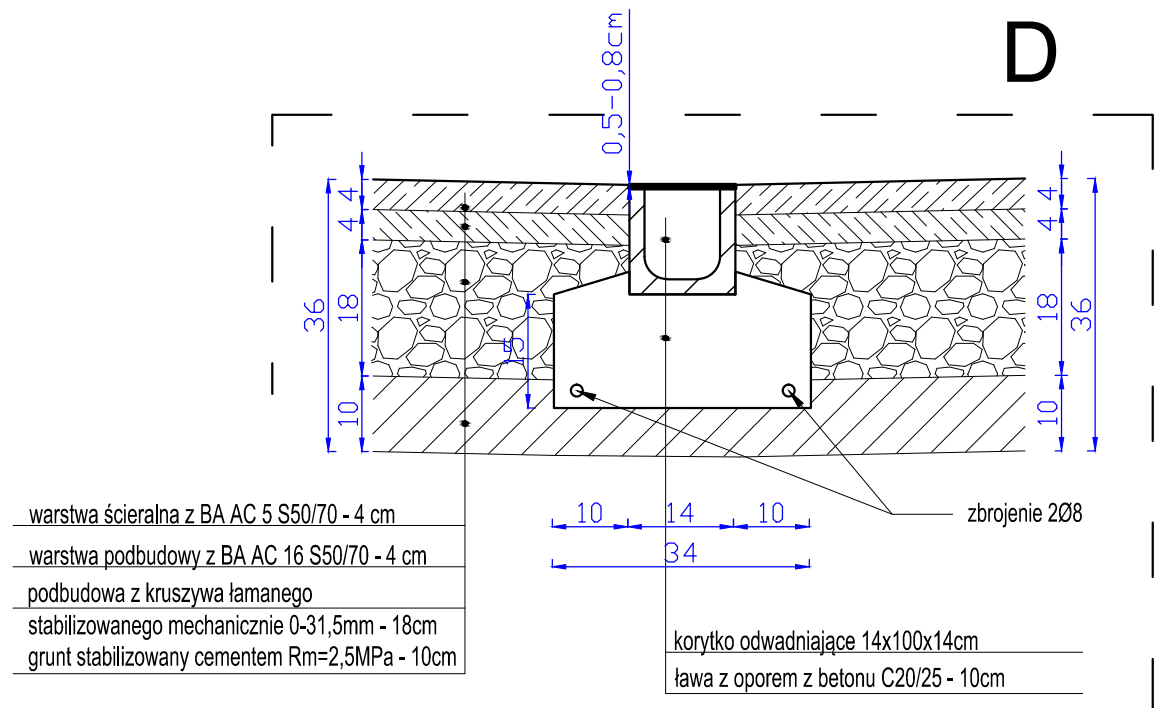
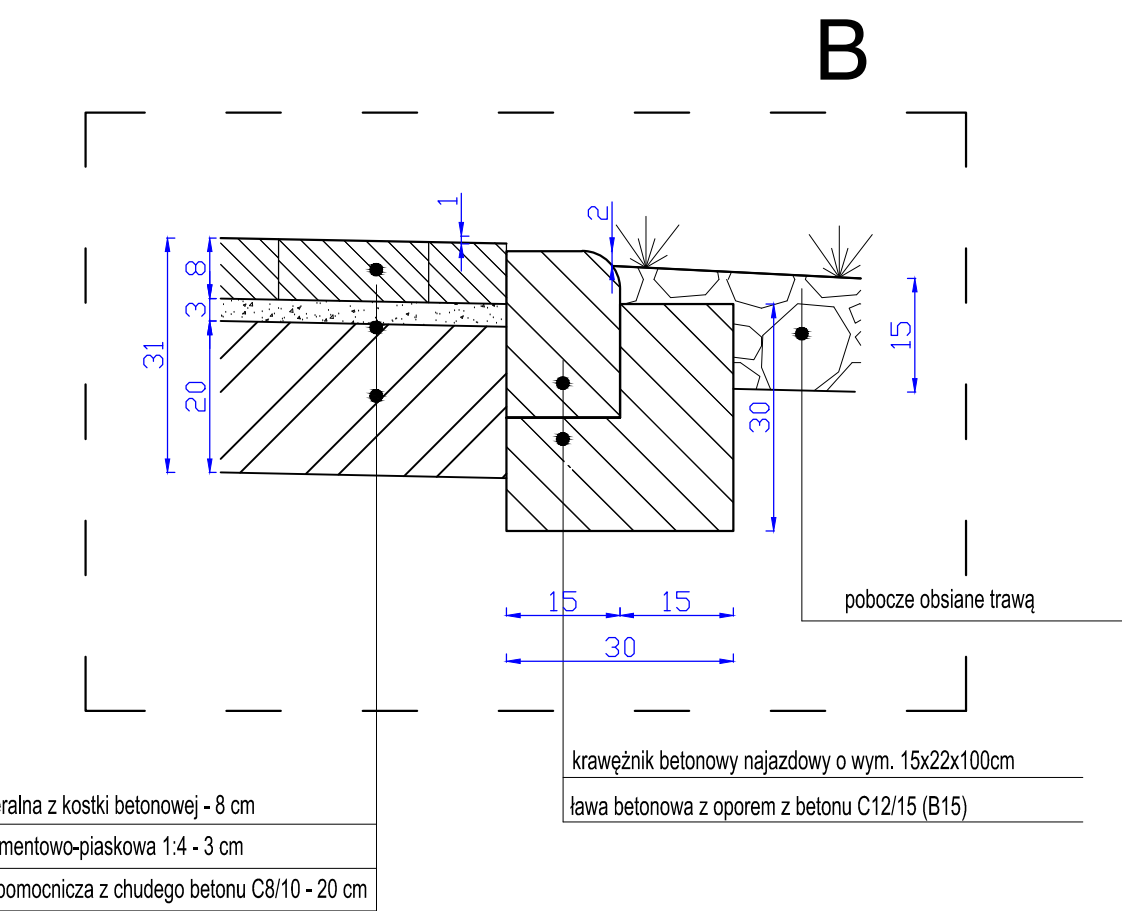
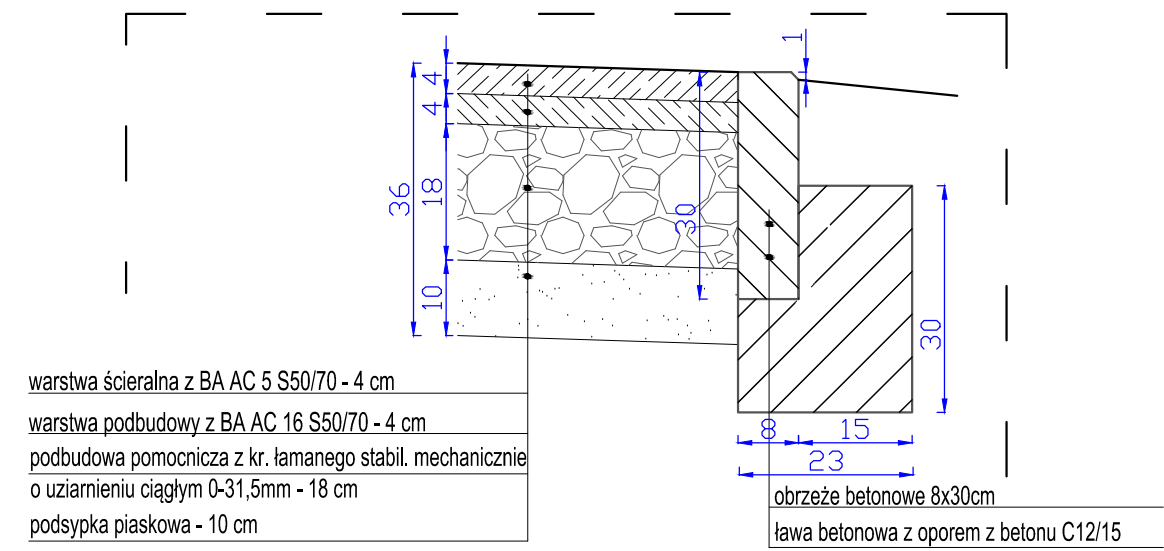
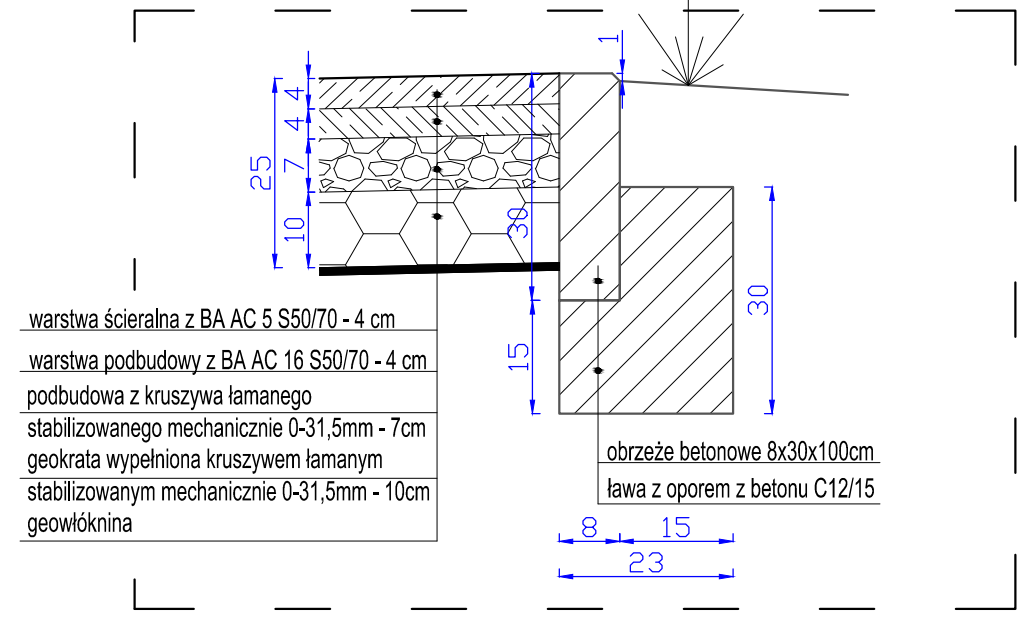
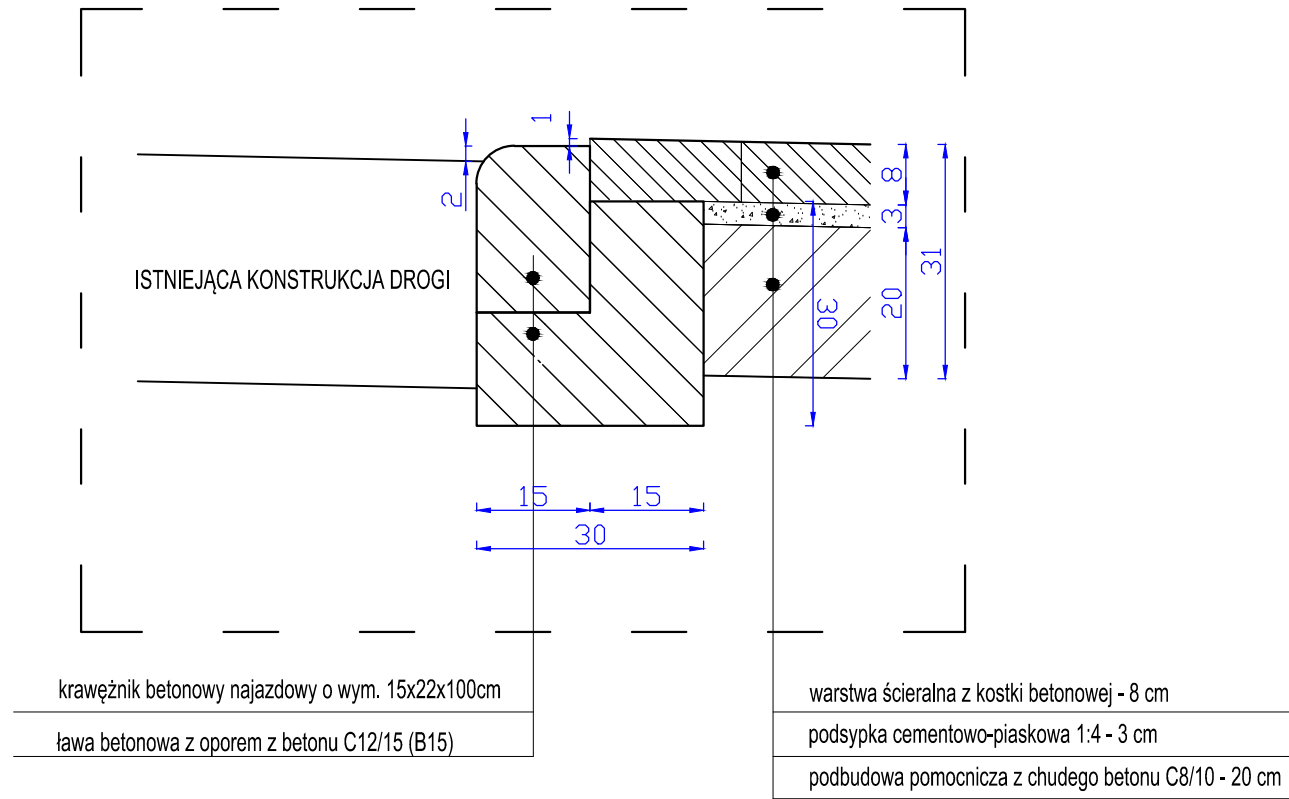


A**C****E****D**

BIURO OBSŁUGI INWESTYCJI BGWprojekt pl.Bp. Wilhelma Pluty 6/2 66-100 Sulechów tel.: 683213894		PRZEBUDOWA DROGI W ZWIĄZKU Z WYKONANIEM CIĄGU PIESZO-ROWEROWEGO	
Tytuł rysunku: SZCZEGÓŁY KONSTRUKCYJNE		branża / nr rys.: drogowa/D5	
Inwestor: GMINA BABIMOST, ul. Rynek 3, 66-100 Sulechów		skala: 1:10	
Lokalizacja: gmina Babimost, obręb 0001 m. Babimost, dz. nr 20, 64/1, 64/2, 66, 21/8		data: 03.2014	
DROGOWA	Opracował: mgr inż. Anna Borowiak mgr inż. bud. Andrzej Makaryk		podpisy: