


PLAN ORIENTACYJNY

SKALA 1:2000

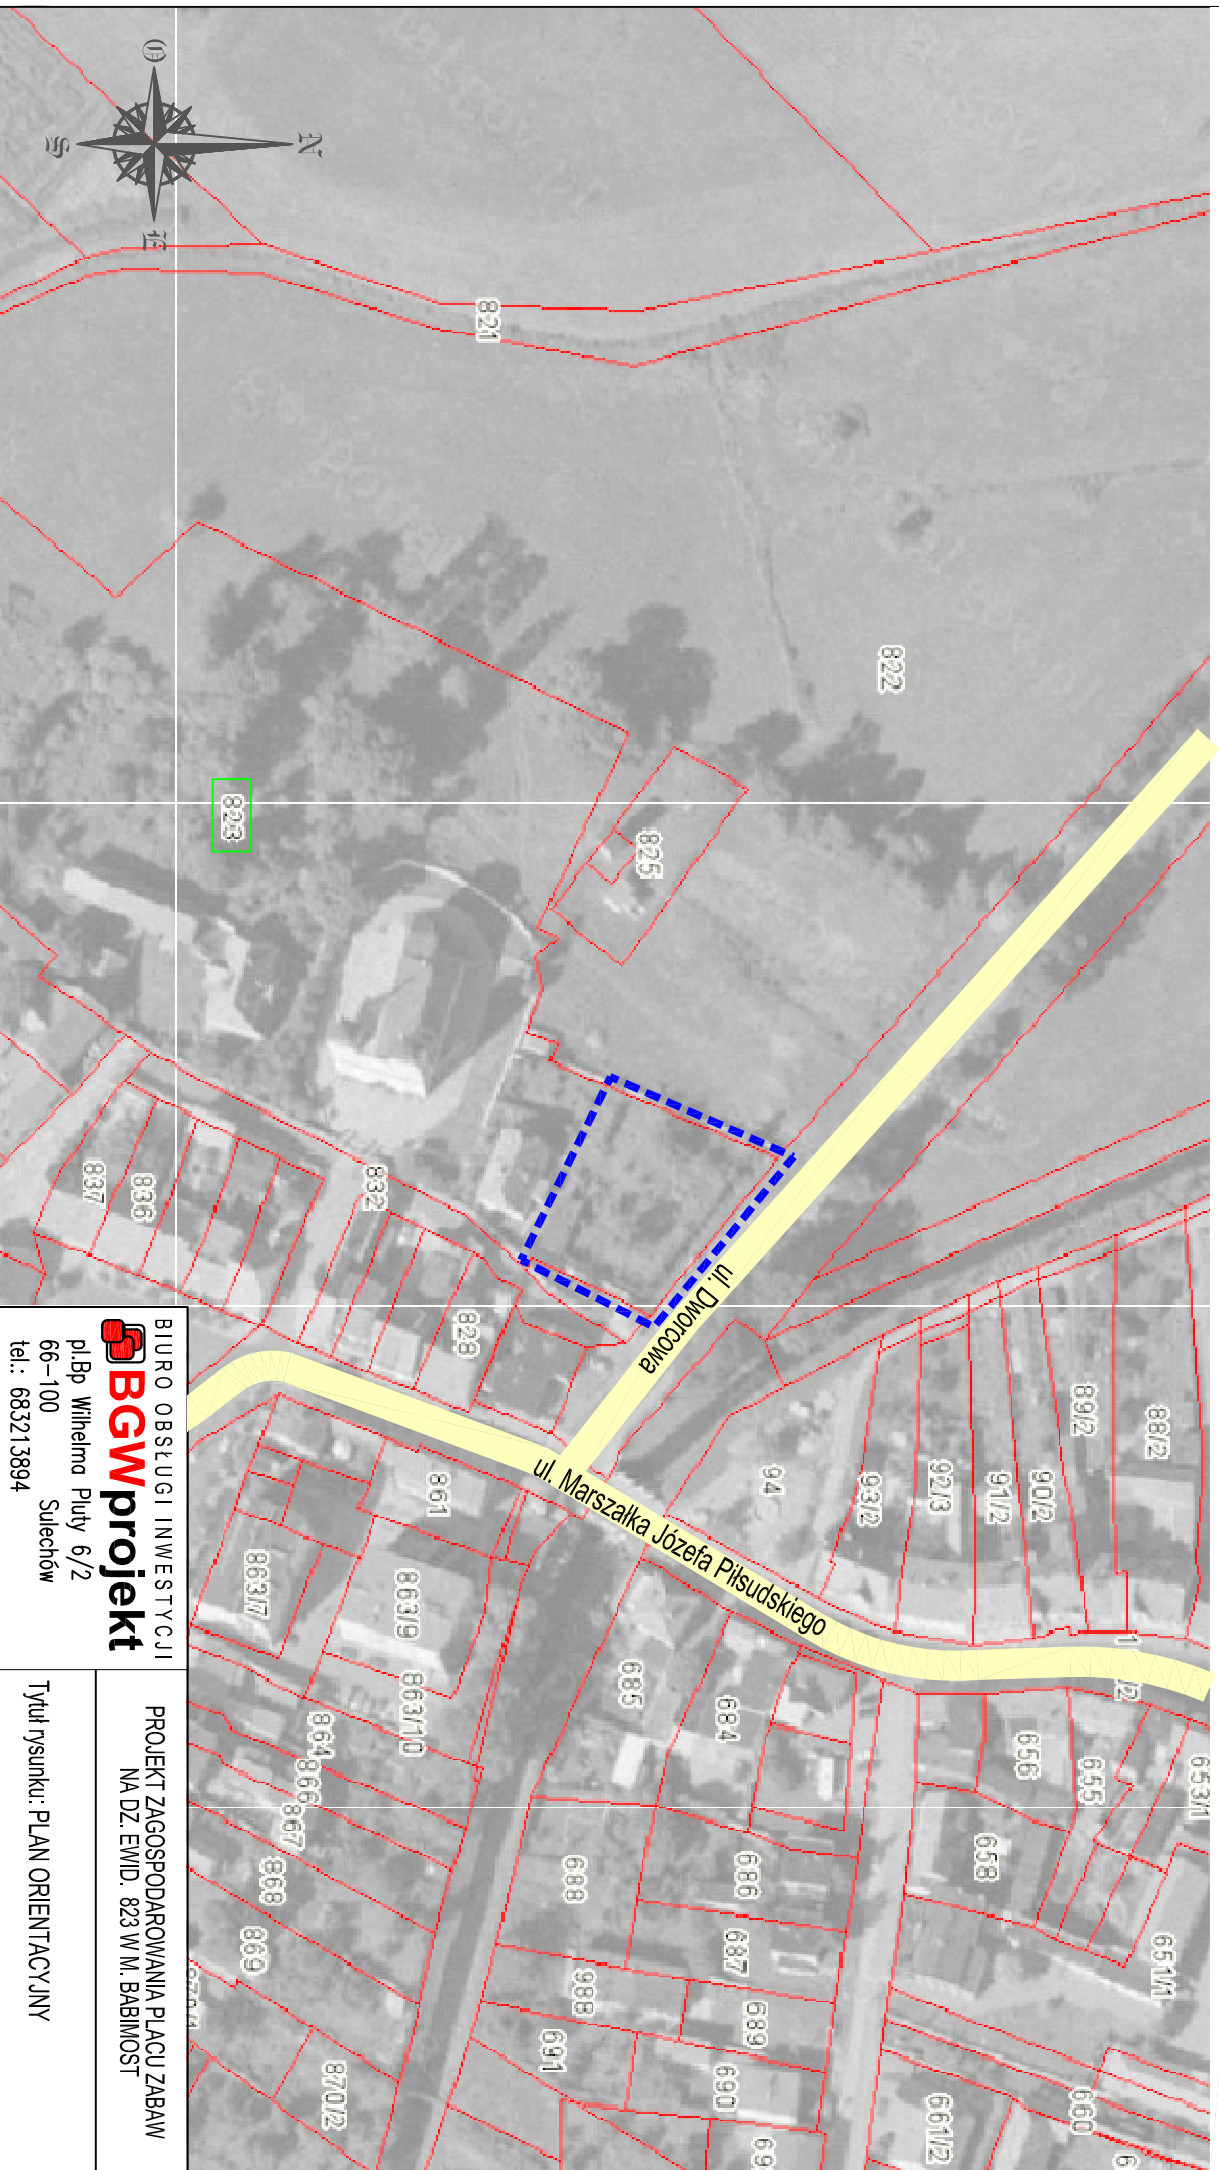

BIURO OBSŁUGI INWESTYCJI
p.l.Bp. Wilhelma Płyty 6/2
66-100 Sulców
tel.: 683213894

PROJEKT ZAGOSPODAROWANIA PLACU ZABAW
NA DZ. EWID. 823 W.M. BABIMOST

Tytuł rysunku: PLAN ORIENTACYJNY