A-A

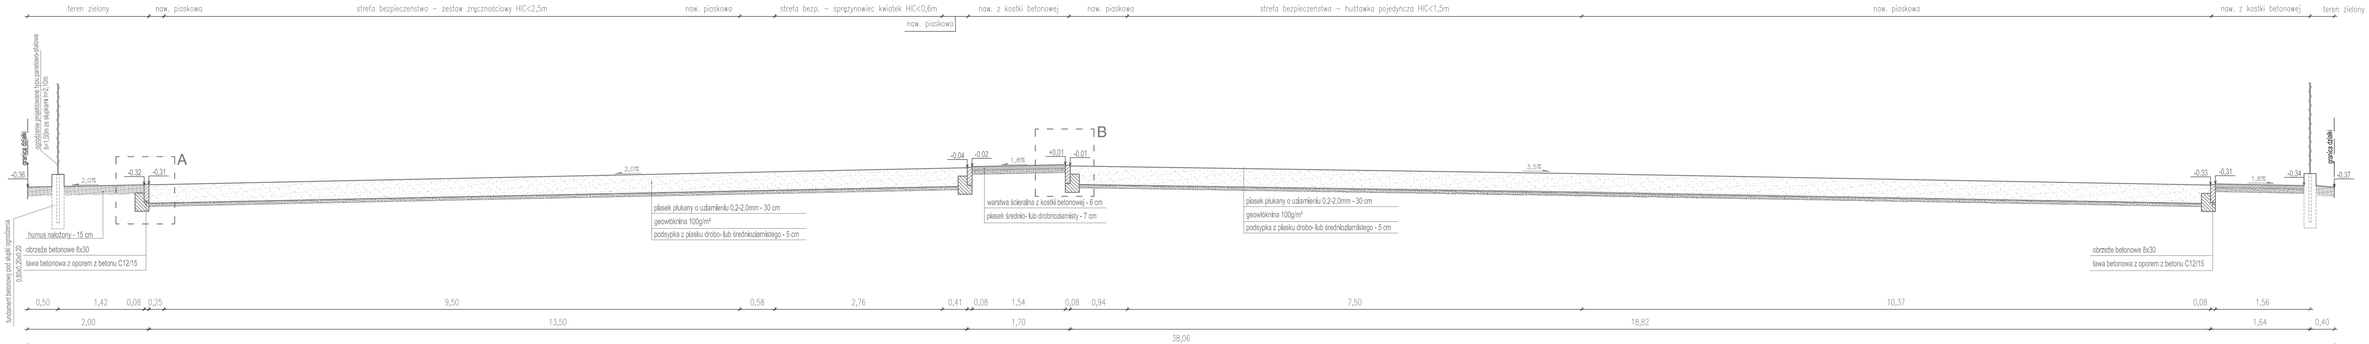

A

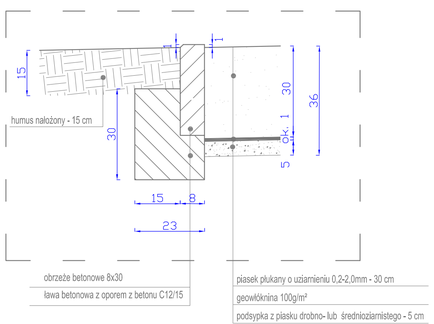

B

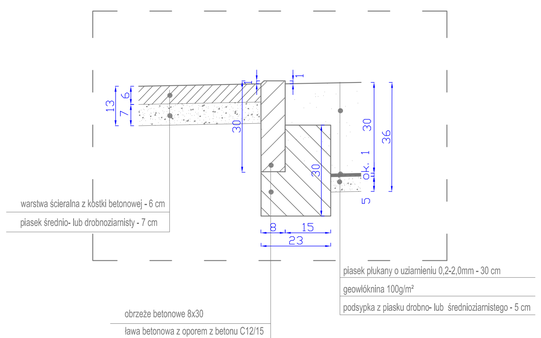

BIURO OBSŁUGI INWESTYCJI
BGWprojekt
pl. Bp Wilhelma Pluty 6/2
66-100
Sulechów
tel.: (68)3213894

BUDOWA PLACU ZABAW

Tytuł rysunku: PRZEKROJE NORMALNE I SZCZEGÓŁY KONSTRUKCYJNE

branża / nr rys.: drogowa/D3

Inwestor: Gmina Babimost, ul. Rynek 3, 66-110 Babimost

skala: 1:50/1:10

Lokalizacja: obręb 1 m. Babimost, działka 823

data: 05.2014

Opracowała: mgr inż. Anna Borowiak

podpisy: