


ELEWACJA "X"

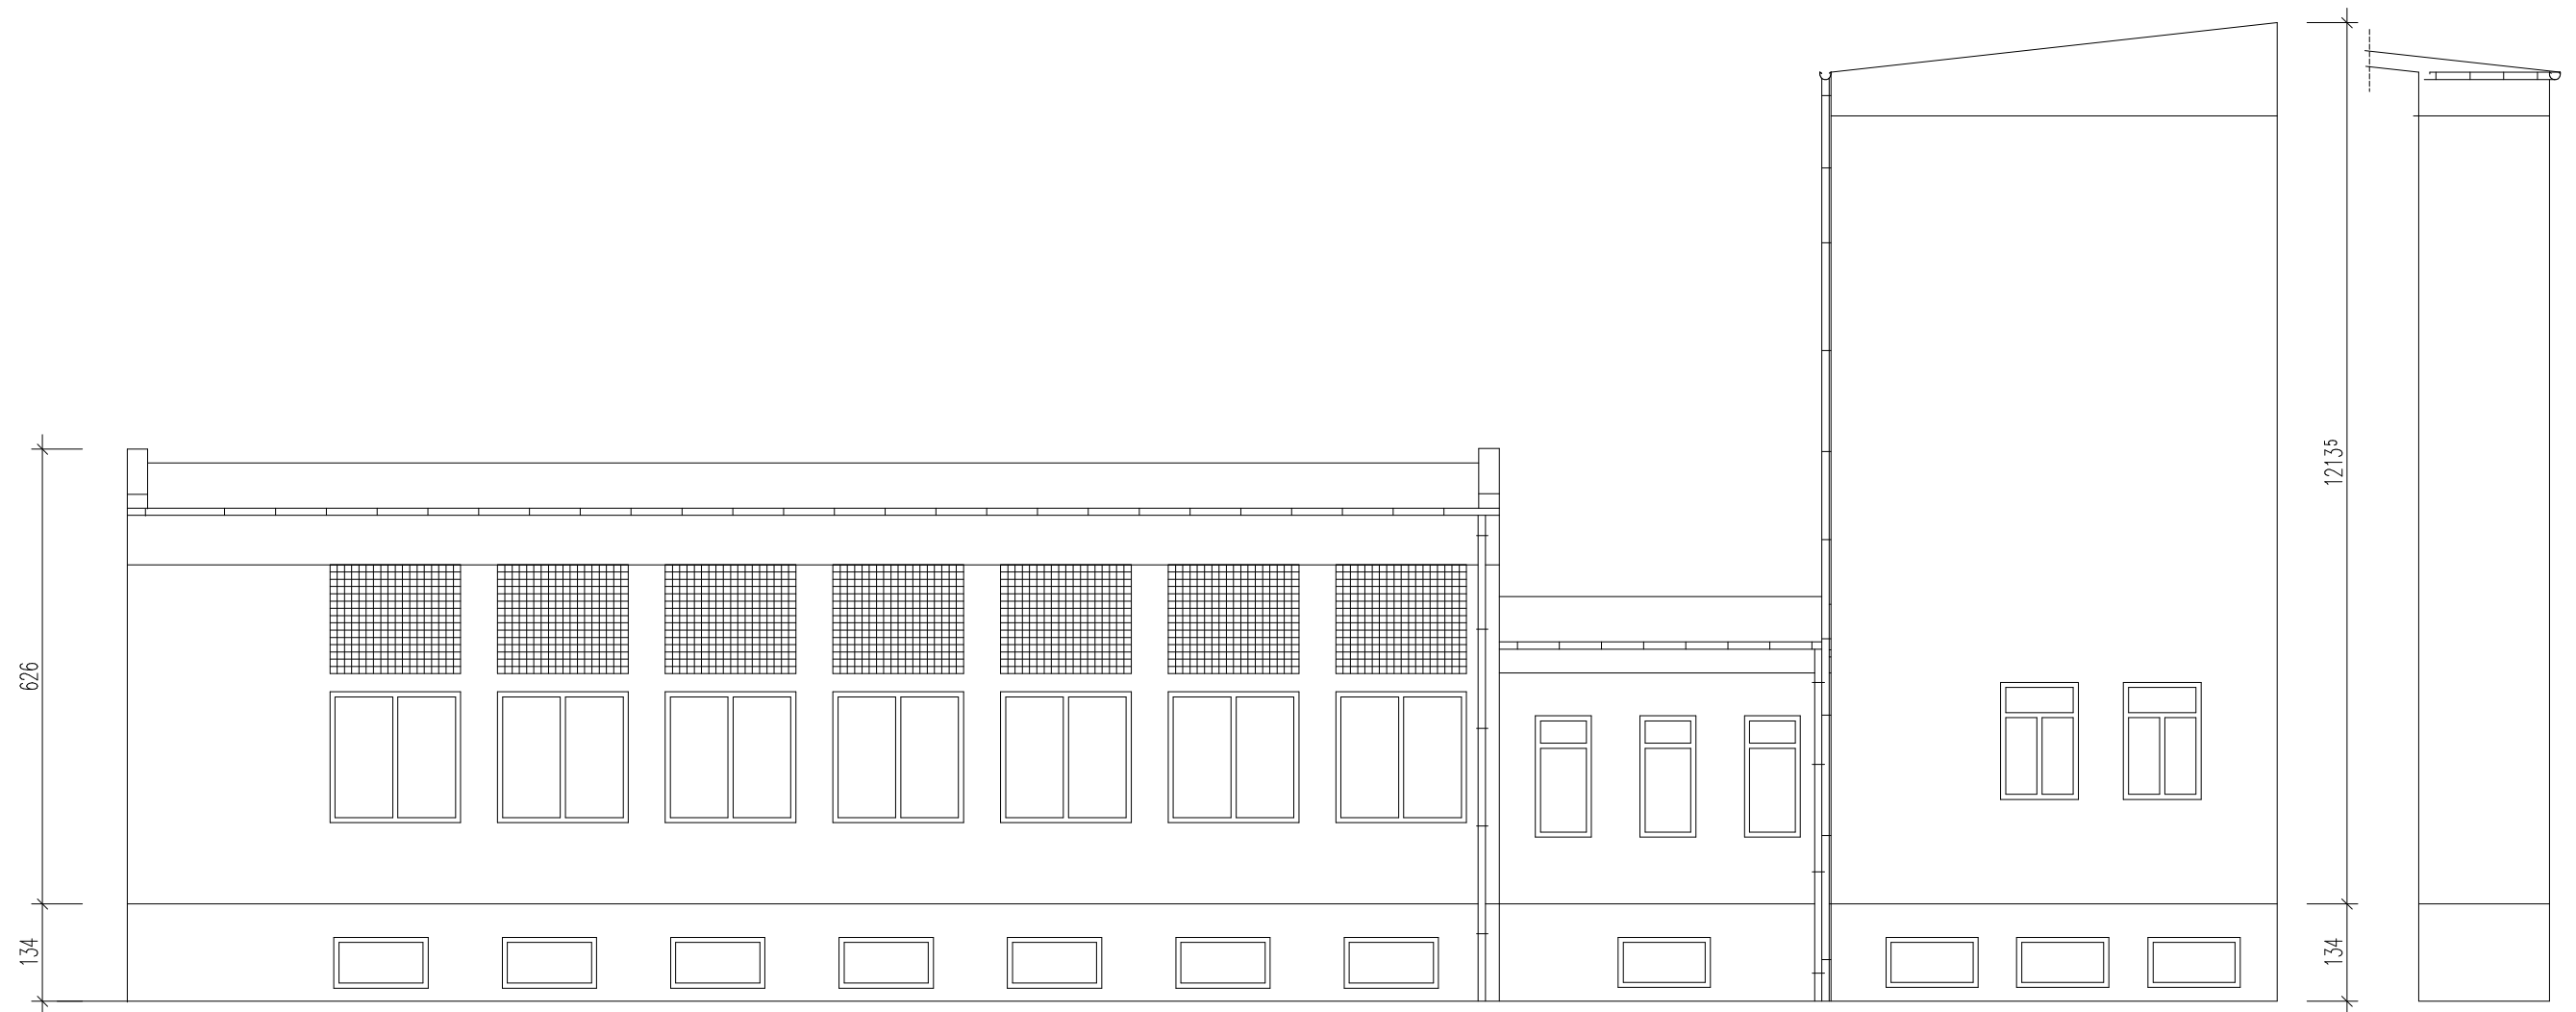

ELEWACJA "R"

ELEWACJA "T" ELEWACJA "U"

Obiekt Adres	ZESPÓŁ SZKÓŁ W BABIMOŚCIE ul. ŻWIRKI I WIGURY 3, dz. nr 228	Rys. nr 6
Nazwa rysunku	ELEWACJE - INWENTARYZACJA	Skala: 1:100
Wykonawcy opracowania		Uprawnienia
Autor	tech.bud.MIECZYŚLAW NOWAK	178/73/ZG
Opracował	tech.bud.MIECZYŚLAW NOWAK	178/73/ZG
	Data oprac.	Podpisy
	01, 2012r.	
	01, 2012r.	