


**MAPA DO CELÓW PROJEKTOWYCH**  
**SKALA 1:500**

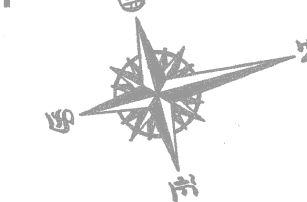


Województwo: lubuskie  
Powiat: zielonogórski  
Jednostka ewidencyjna - 080901\_5, Babimost – obszar wiejski  
Obręb ewidencyjny: 0002, Podmokle Małe  
Miejscowość : Podmokle Małe  
zakres -----

Mapę do celów projektowych opracowano na podstawie istniejącej mapy sat-wys w skali 1:1000, sekcje: 5.172.27.05.1.4, 5.172.27.05.3.2, 5.172.27.05.3.4, oraz pomiaru uzupełniającego wykonanego w sierpniu 2012, przez Biuro Obsługi Inwestycji "BGWprojekt" w Sulechowie.  
Granice działek zgodne z mapą ewidencyjną.  
Mapę opracowano w układzie współrzędnych płaskich 2000, wysokościowych Kronsztad.  
Nie wyklucza się istnienia w terenie, innych nie wykazanych na niniejszej mapie urządzeń podziemnych, które nie były zgłoszone do inwentaryzacji, lub o których brak jest informacji w instytucjach branżowych.  
Wykonanie niniejszej mapy nie było poprzedzone ustaleniami dotyczącymi ewentualnych służebności gruntowych, obciążających grunty położone w granicach projektowanej inwestycji budowlanej.

KERG: 11072-33/2012  
Dz 2011/2012  
ks. rob.: BGW-170/2012  
Sulechów, 14.09.2012

BIURO OBSŁUGI INWESTYCJI  
"BGWprojekt"  
ul. Bolesława Prusa 6/2  
tel./fax 66 221 30 84, biuro@bgwprojekt.pl  
NIP 625-100-62-22, Reg. 978032994

Dokumentacja Geodezyjna i Kartograficzna  
w Zakładzie Geodezji i Kartografii w Sulechowie  
Biuro Obsługi Inwestycji "BGWprojekt"  
ul. Bolesława Prusa 6/2, tel./fax 66 221 30 84, biuro@bgwprojekt.pl  
NIP 625-100-62-22, Reg. 978032994  
19-09-2012  
10-12-2012  
19-09-2012

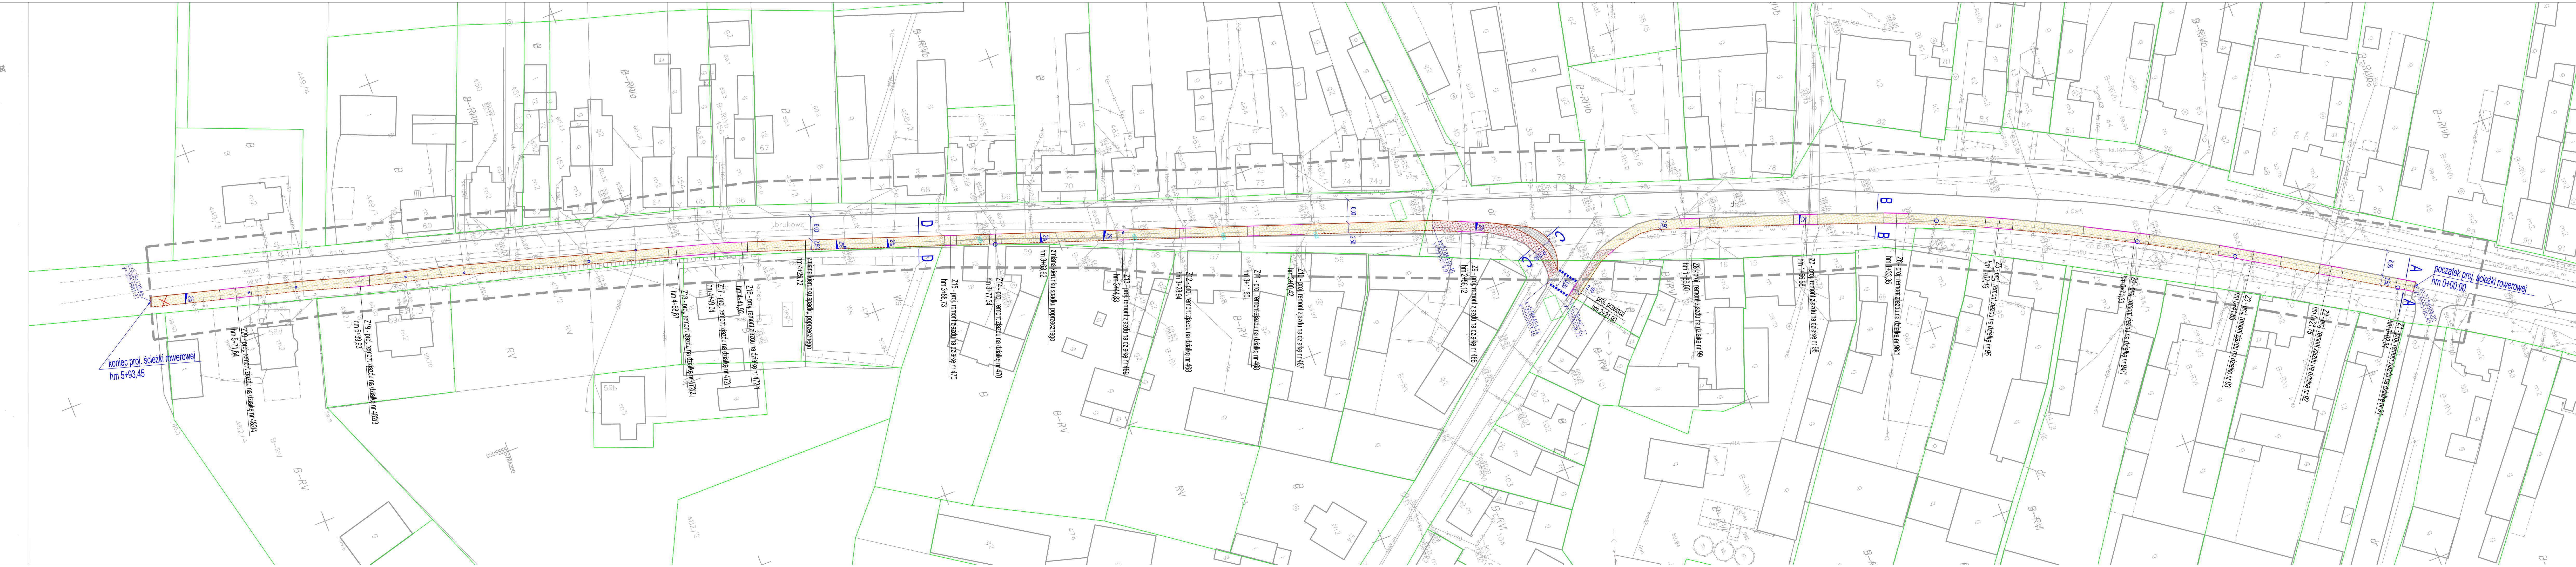

- LEGENDA:**
- granice działek
  - proj. nawierzchnia z k. betonowej ścieżki rowerowej
  - proj. wyspa brukowana
  - istn. nawierzchnia chodnika i jezdni
  - istn. krawędź jezdni
  - proj. obrzeże betonowe 8x30cm
  - proj. krawężnik najazdowy 15x22cm
  - proj. krawężnik stojący 15x30cm
  - wymiar liniowy
  - proj. spadek poprzeczny
  - miejsca przekrojów normalnych
  - istn. wpust do przesunięcia
  - istn. drzewo do wycięcia
  - istn. studnie do regulacji

<b>BIURO OBSŁUGI INWESTYCJI</b> <b>BGWprojekt</b> ul.Bo. Wilhelma Piły 6/2 66-100 Sulechów tel.: 663213894		<b>BUDOWA ŚCIEŻKI ROWEROWEJ</b> W PODMOKLACH MAŁYCH	
Tytuł rysunku: PLAN ZAGOSPODAROWANIA		branża / nr rys.: drogowo/D1	
Inwestor: Gmina Babimost, ul. Rynek 3 66-110 Babimost		skala: 1:500	
Lokalizacja: gmina Babimost, obręb 0002 Podmokle Małe, dz. 682, 685, 711		data: 11.2012	
Opracował: mgr inż. Anna Borowiak mgr inż. bud. Andrzej Makaryk		podpisy:	
Autor: mgr inż. Piotr Sawak upr. bud. 02/05ZG w sped. drogowej			