


Powiatowy Ośrodek
 Dokumentacji Geodezyjnej i Kartograficznej
 w Zielonej Górze Delegatura w Sulechowie

W obszarze oznaczonym linią
 dokonano aktualizacji treści mapy zasadniczej.
 Dokumenty z pomiaru uzupełniającego z dnia 12-09-2011
 do zasobu powiatowego w dniu 11/20-11/2011
 i zaewidencjonowano pod nr. 1120-49/2011

Niniejsza mapa może służyć do celów projektowych.
 Projektowane obiekty budowlane wymagające pozwolenia
 na budowę podlegają wytyczeniu i inwentaryzacji
 powykonawczej przez jednostki uprawnione
 do wykonywania prac geodezyjnych.

Sulechów 12-09-2011
 (miejscowość i data) (imię i nazwisko, podpis, stanowisko
 osoby upoważnionej do wykonywania prac geodezyjnych)

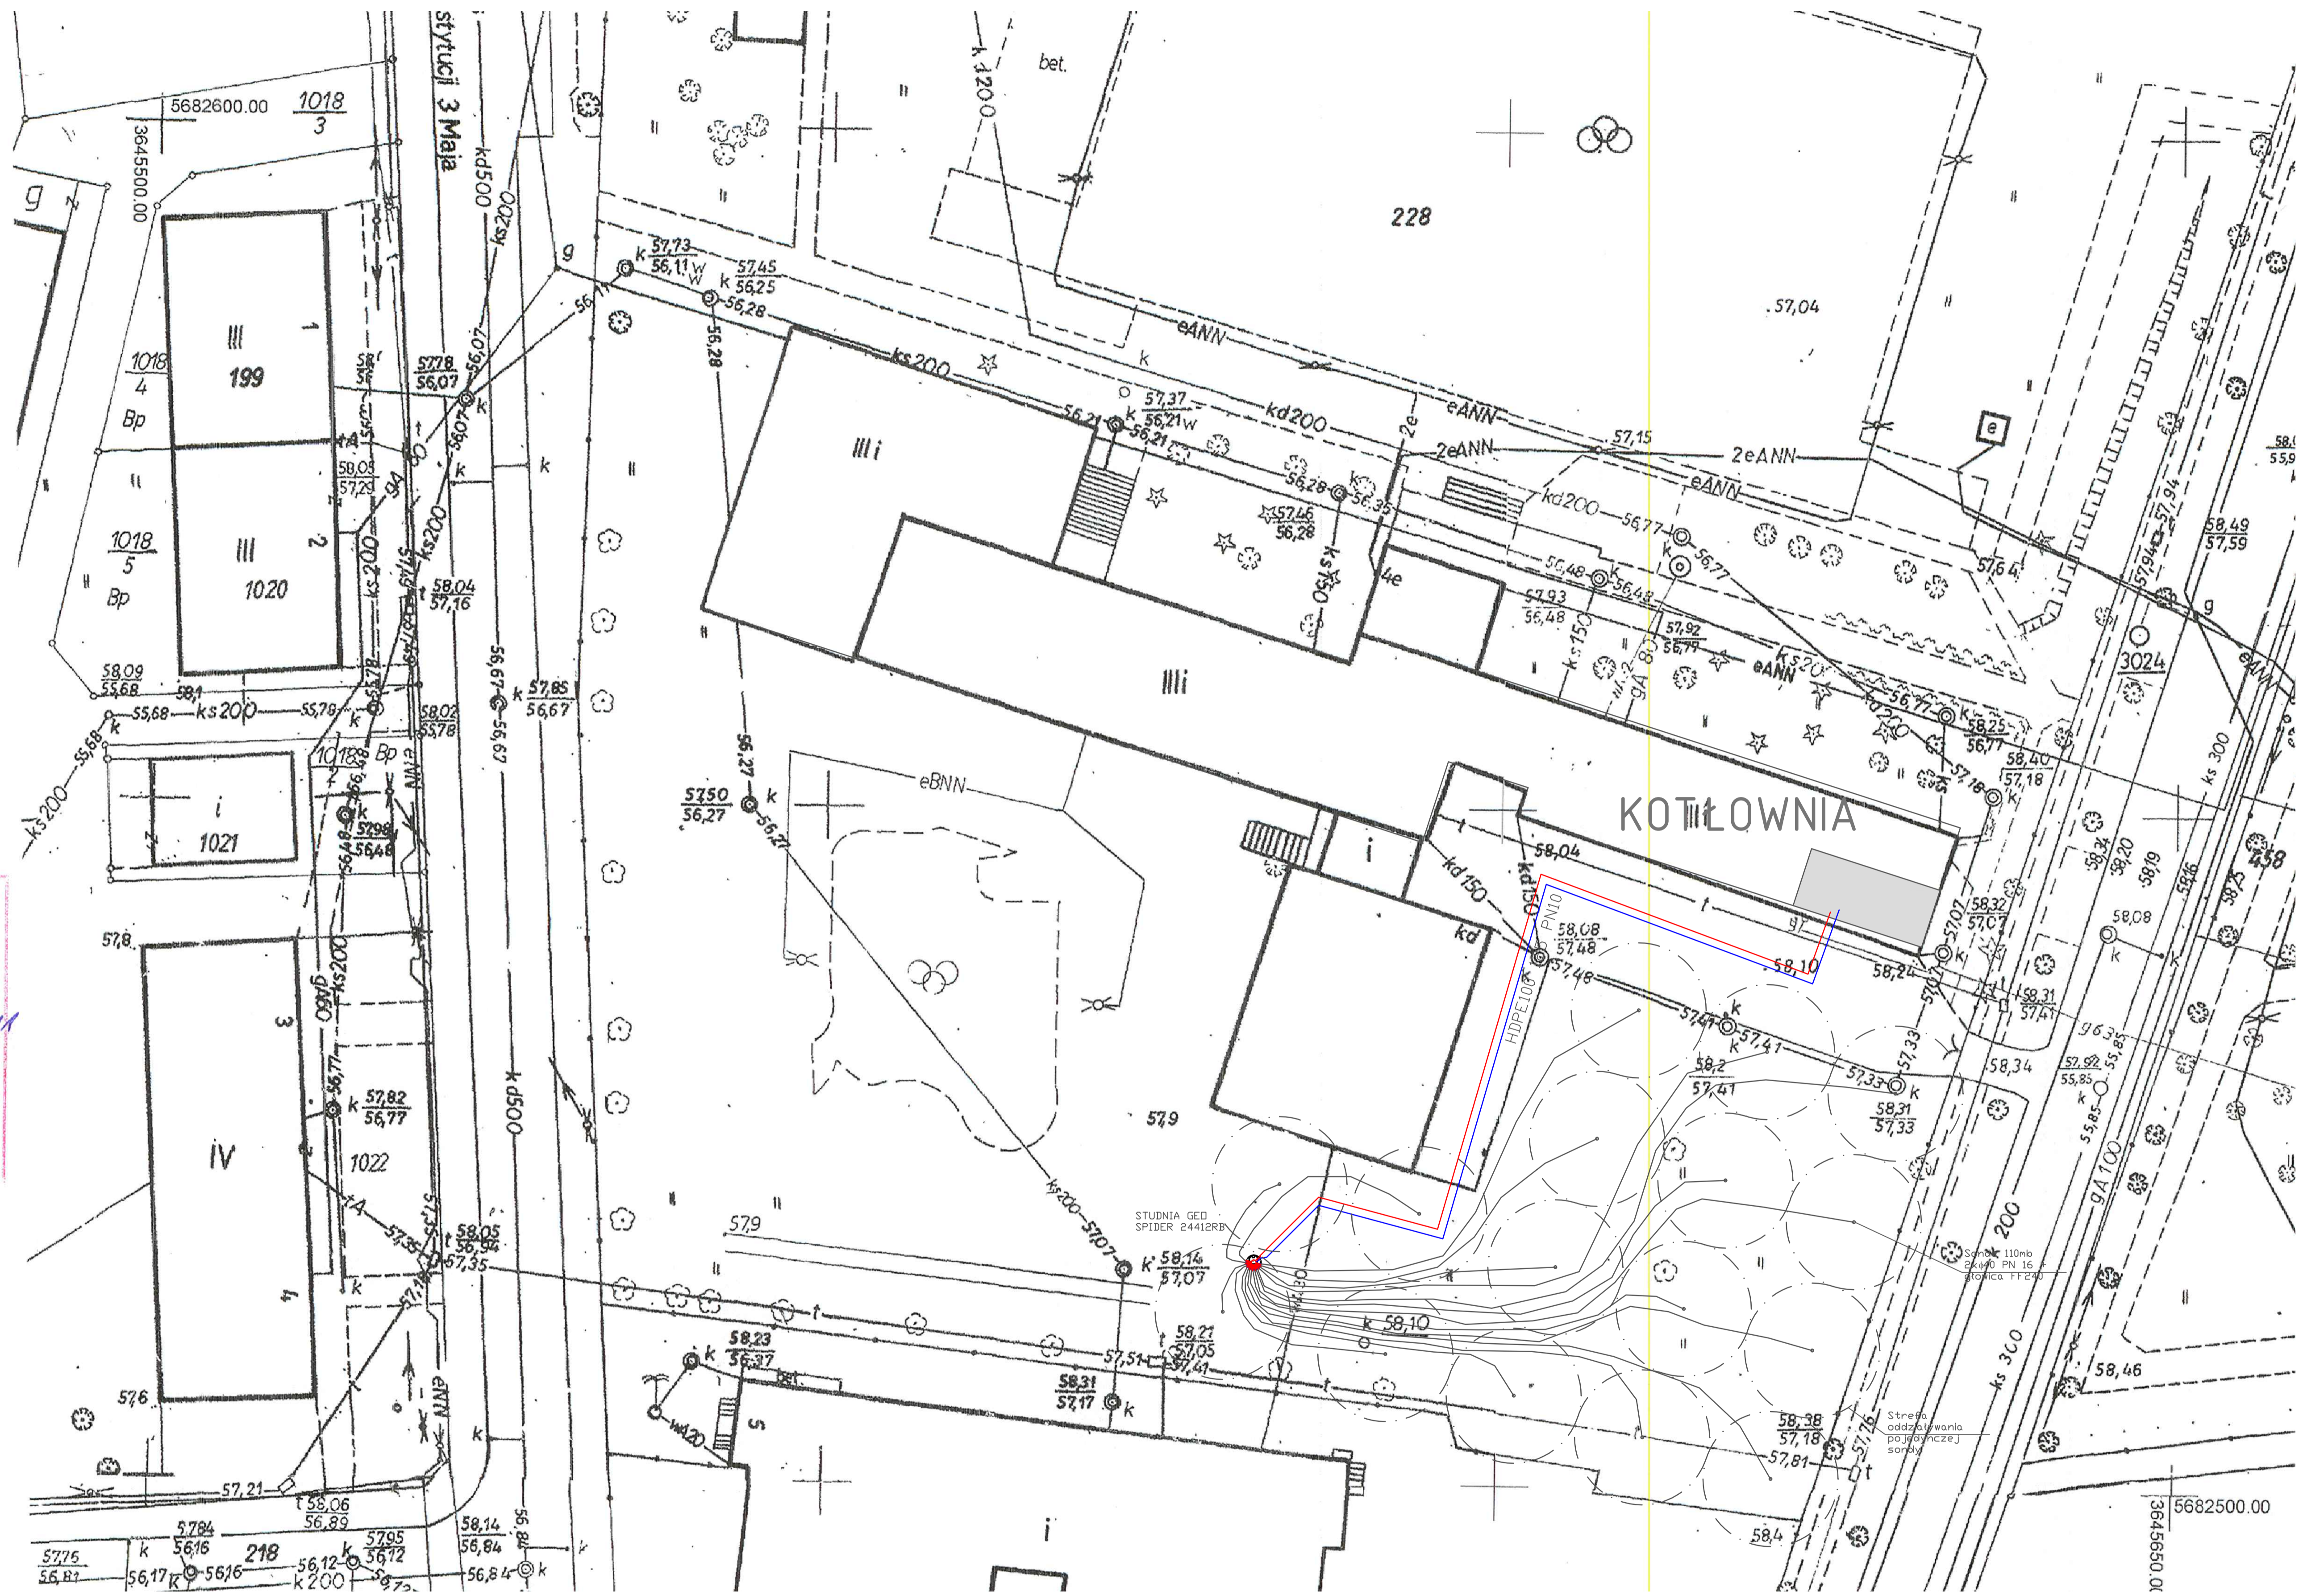

- rury rozprwadzające HDPE100 40 PN10
- rury dobiegowe (zasilanie) HDPE100 110 PN10
- rury dobiegowe (powrót) HDPE100 110 PN10

DATERM Sp z o.o. ul. Wiejska 8, 65-609 Zielona Góra		
Obiekt	BUDYNEK ZESPOŁU SZKÓŁ ul. Żwirki i Wigury 3, 66-110 Babimost	Branża Instalacyjna
Tytuł	PROJEKT BUDOWLANY Włączenie pompy ciepła do układu technologi kotłowni SCHEMAT PODŁĄCZENIA DOLNEGO ŹRÓDŁA CIEPŁA	Data 11/2011
Projektował	mgr inż. Tomasz Wojsiat 16/10/20 spec. instalacyjna	Podpis
Opracował	dr inż. Piotr Ziembicki	Skala 1:500
Sprawił	mgr inż. Leszek Rostocki 17/10/20 spec. instalacyjna	Nr rys. IS-01