


48

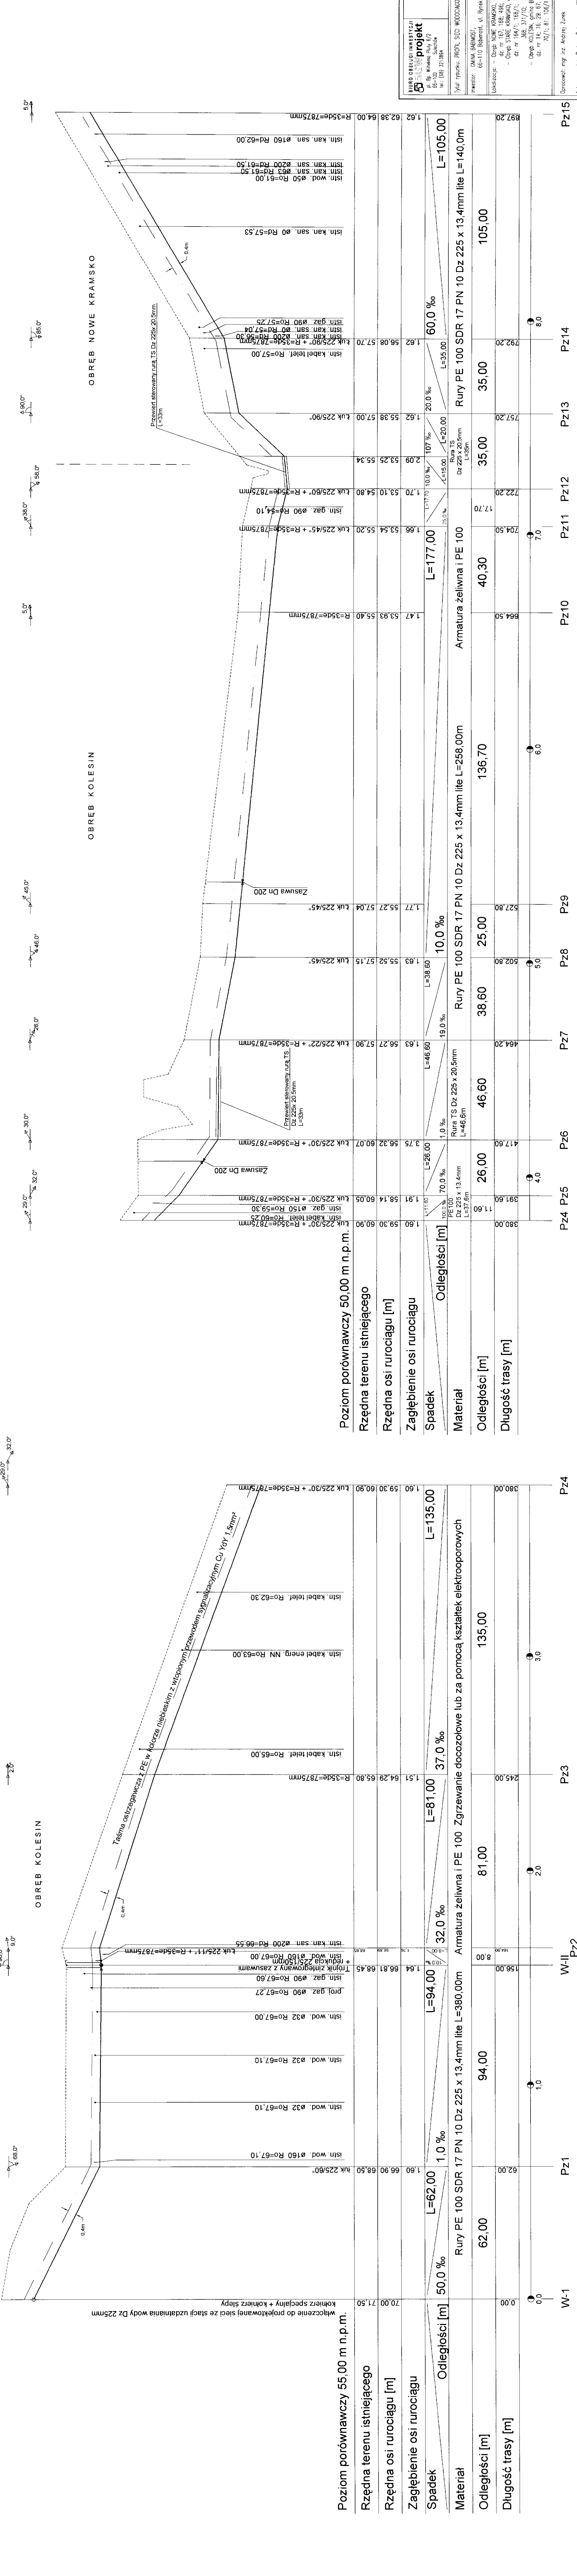

Poziom porównawczy 50,00 m n.p.m.

Pozycja	Wzrost	Przebieg
Pz10	1,47	53,93
Pz11	1,66	53,54
Pz12	1,70	53,10
Pz13	1,62	55,38
Pz14	1,62	56,08
Pz15	1,62	57,70

BIURO OBSŁUGI INWESTYCJI		SIĘC WODOCIĄGOWA
projekt		
pl. Bp. Wileńska Rybki 6/2 62-103 tel: (69) 31 38 84		
Tytuł projektu: PROJEKT SIĘCI WODOCIĄGOWEJ		
Inwestor: GMINA BAKMOSĆ 66-110 Babrochów, ul. Rynek 3		
Lokalizacja: - Odrębia Nowe Kramsko, gmina Babrochów, dz. nr 167, 168, 496, 657, - Odrębia Stare Kramsko, gmina Babrochów, dz. nr 164/1, 165/1, 166/2, 169/3, - Odrębia Stare Kramsko, gmina Babrochów, dz. nr 14, 15, 59, 67, 68, 70/1, 81, 105/1, 106/2, 146,		
Przebieg linii / rzędnicy	1:1000/1000	
Skala	1:1000/1000	
Opis	10.2012	
Opracował: mgr inż. Andrzej Zurek		
Autor: mgr inż. Bartosz Gół nr upraw: WKP/D/142/P005/10		