


Powiatowy Ośrodek Dokumentacji Geodezyjnej i Kartograficznej w Zielonej Górze Delegatura w Sulechowie
 W ul. Wolności 66-100 Sulechów
 dokonano aktualizacji treści mapy zasadniczej i dokumentacji z datą uzupełniającej projektu
 do części powiatowego w dniu 11-09-2013
 i zarejestrowano pod nr. 1120-66/2013
 Niniejsza mapa ma być użyta do celów projektowych.
 Projektowane obiekty budowlane wymagają pozwolenia na budowę podlegającego wywierzeniu i umiarkowaniu.
 Projektant nie gwarantuje jakości i kompletności danych wykorzystanych przez geodezyjnych.
 Sulechów 11-09-2013
 [Podpis]

MAPA DO CELÓW PROJEKTOWYCH

Oznaczenie kanc. zgłoszenia pracy geodezyjnej	KERG 1120-66/2013
Miejscowość	Babimost
Jednostka ewidencyjna	080901_4
Obwód ewidencyjny	Babimost
Skala mapy	1:500
Układ współrzędnych	Prostokątnych płaskich
Oznaczenie granic obszaru, który był przedmiotem aktualizacji	1965
Służebności gruntowe mające wpływ na zagospodarowanie gruntów zlokalizowanych w granicach projektowanej inwestycji	Kronstadt 86
Kontur użytku gruntowego, który nie jest ujawniony w bazie ewidencyjnej gruntów i budynków	Nie sprawdzano
Uwagi:	Lz -
1. Granice działek zgodne z EgiB.	
2. Nie wyklucza się istnienia w terenie, innych nie wykazanych na niniejszej mapie urządzeń podziemnych, które nie były zgłoszone do inwentaryzacji.	
3. Niniejszą mapę opracowano na podstawie istniejącej mapy syf-wys w skali 1:500, oraz pomiaru uzupełniającego; sekcja - 421.444.1421, 1423	
Data aktualizacji mapy	29.08.2013
BIURO OBSŁUGI INWESTYCJI „BGWprojekt” 66-100 Sulechów, Pl. B. Wolności 66/2 tel./fax 66 221 38 54, biuro@bgwprojekt.pl NIP 625-106-82-22, Reg. 878032994	Sulechów 29.08.2013

mgr inż. Andrzej MAKARYK
 GEODETA URRAWNIONY
 uprawnień nr 1371 w zakresie 1,2,4

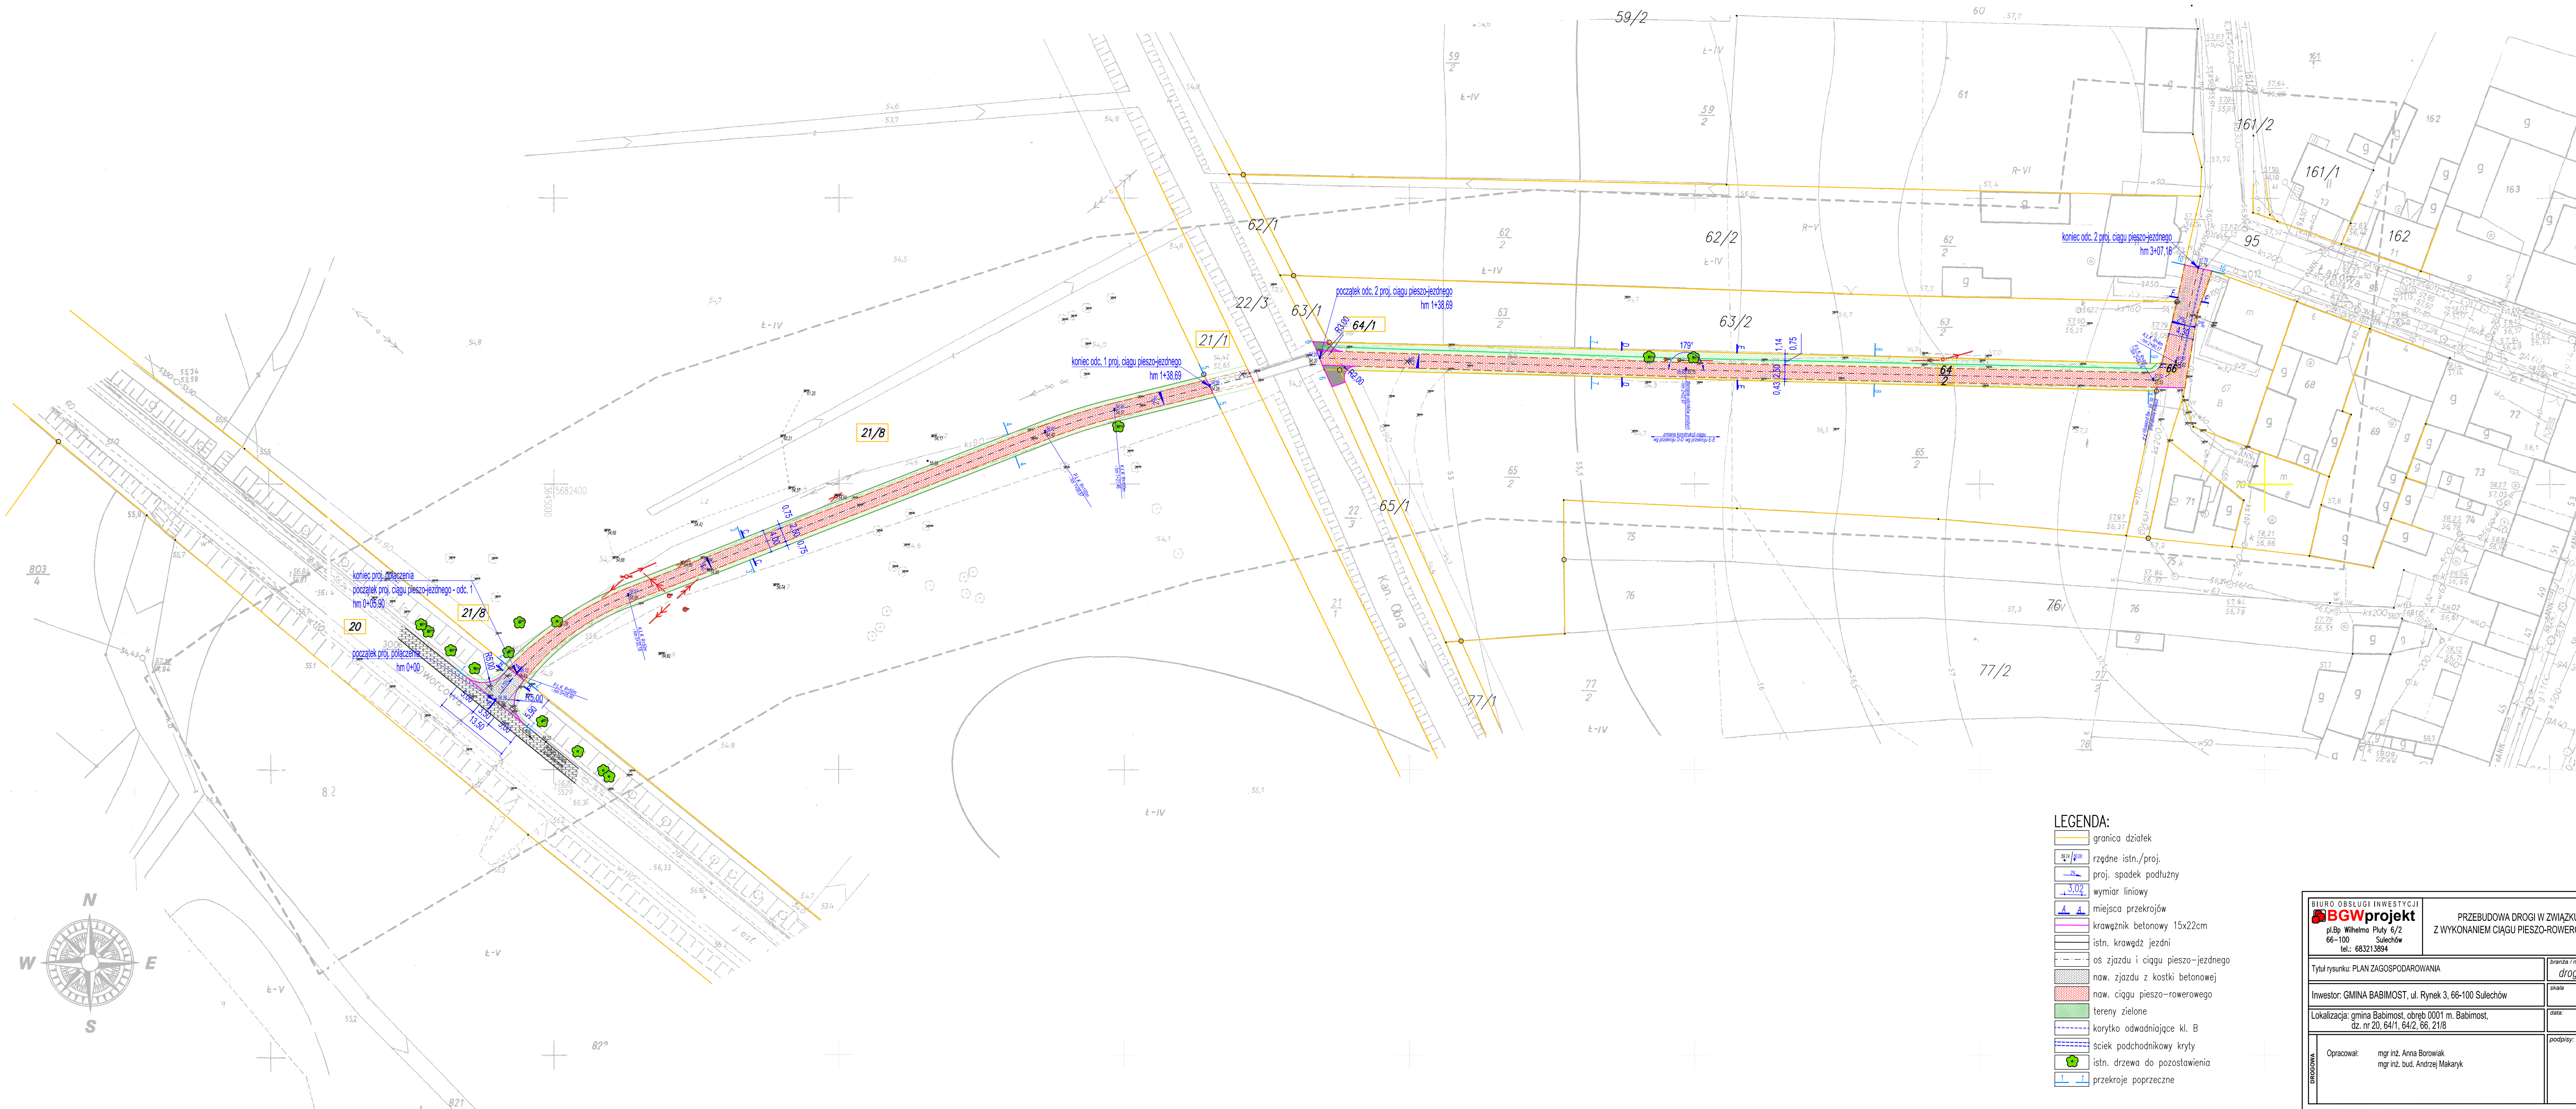

LEGENDA:

- granica działek
- rzędne istn./proj.
- proj. spadek podłużny
- wymiar liniowy
- miejsca przekrojów
- krawężnik betonowy 15x22cm
- istn. krawęż. jezdn.
- os. zjazdu i ciągu pieszo-jezdnego
- naw. zjazdu z kostki betonowej
- naw. ciągu pieszo-rowerowego
- tereny zielone
- korytko odwadniające kl. B
- sciek podchodnikowy kryty
- istn. drzewa do pozostawienia
- przekroje poprzeczne

BIURO OBSŁUGI INWESTYCJI BGWprojekt pl.Bp. Wolności 66/2 66-100 Sulechów tel.: 663213854	PRZEBUDOWA DROGI W ZWIĄZKU Z WYKONANIEM CIĄGU PIESZO-ROWEROWEGO
Tytuł rysunku: PLAN ZAGOSPODAROWANIA	skala: 1:500
Investor: GMINA BABIMOST, ul. Rynek 3, 66-100 Sulechów	data: 03.2014
Lokalizacja: gmina Babimost, obręb 0001 m. Babimost, dz. nr 20, 64/1, 64/2, 66, 21/8	podpis: [Podpis]
Opracował: mgr inż. Anna Borowiak mgr inż. bud. Andrzej Makaryk	