


ODCINEK 1

ODCINEK 2

Legenda:

- - teren projektowany
- - humus nasypyany
- - teren istniejący
- - warstwa zdjeta
- - - - proj. konstrukcja

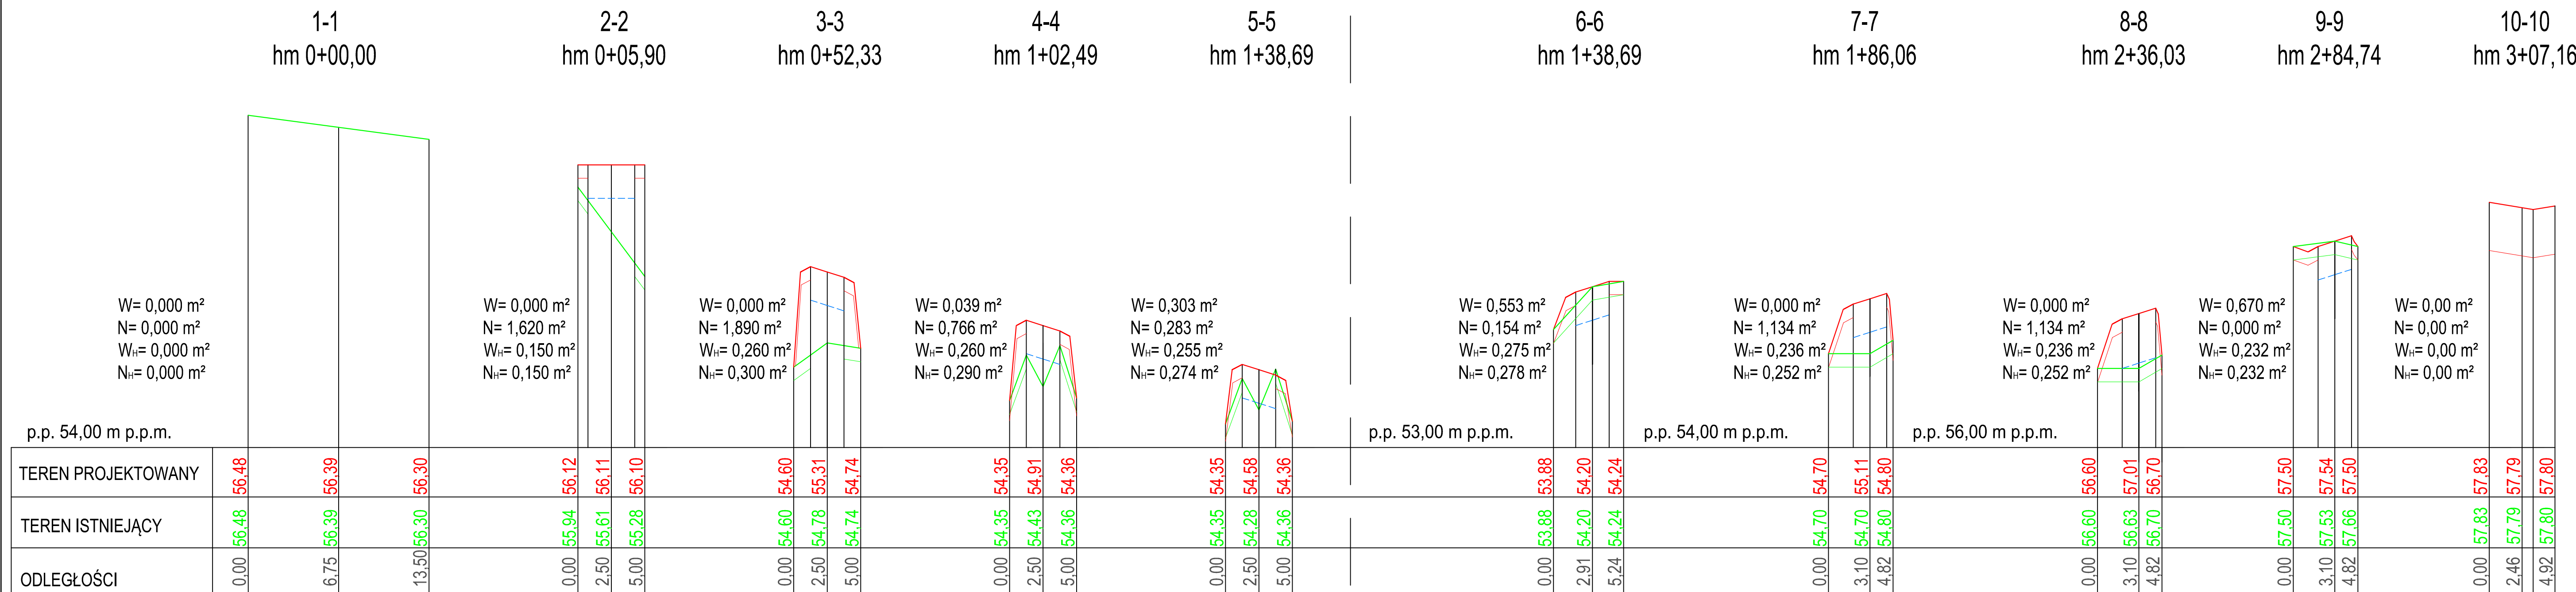

BIURO OBSŁUGI INWESTYCJI BGWprojekt pl.Bp. Wilhelma Pluty 6/2 66-100 Sulechów tel.: 683213894		PRZEBUDOWA DRÓGI W ZWIĄZKU Z WYKONANIEM CIĄGU PIESZO-ROWEROWEGO	
Tytuł rysunku: PRZEKROJE POPRZECZNE DO ROBÓT ZIEMNYCH		branża / nr rys.: drogowa/D6	
Inwestor: GMINA BABIMOST, ul. Rynek 3, 66-100 Sulechów		skala: 1:25/250	
Lokalizacja: gmina Babimost, obręb 0001 m. Babimost, dz. nr 20, 64/1, 64/2, 66, 21/8		data: 03.2014	
Opracował: mgr inż. Anna Borowiak mgr inż. bud. Andrzej Makaryk		podpisy:	